



乾图中国
DESIGN FIRM 设计单位
江苏印象乾图文化科技有限公司
常州武进区孟河镇
国家广告产业园孟河总部园
TEL: 400 832 251 / FAX: 0519 85097811
COOPERATIVE DESIGN 合作设计

图例

CLIENT 建设单位
PROJECT TITLE 项目名称
DRAWING TITLE 图名

原始平面图

图名

比例

日期

设计人

审核人

校对

制图

日期

比例

图名

比例

图名

比例

图名


比例

图名

比例

图名

比例

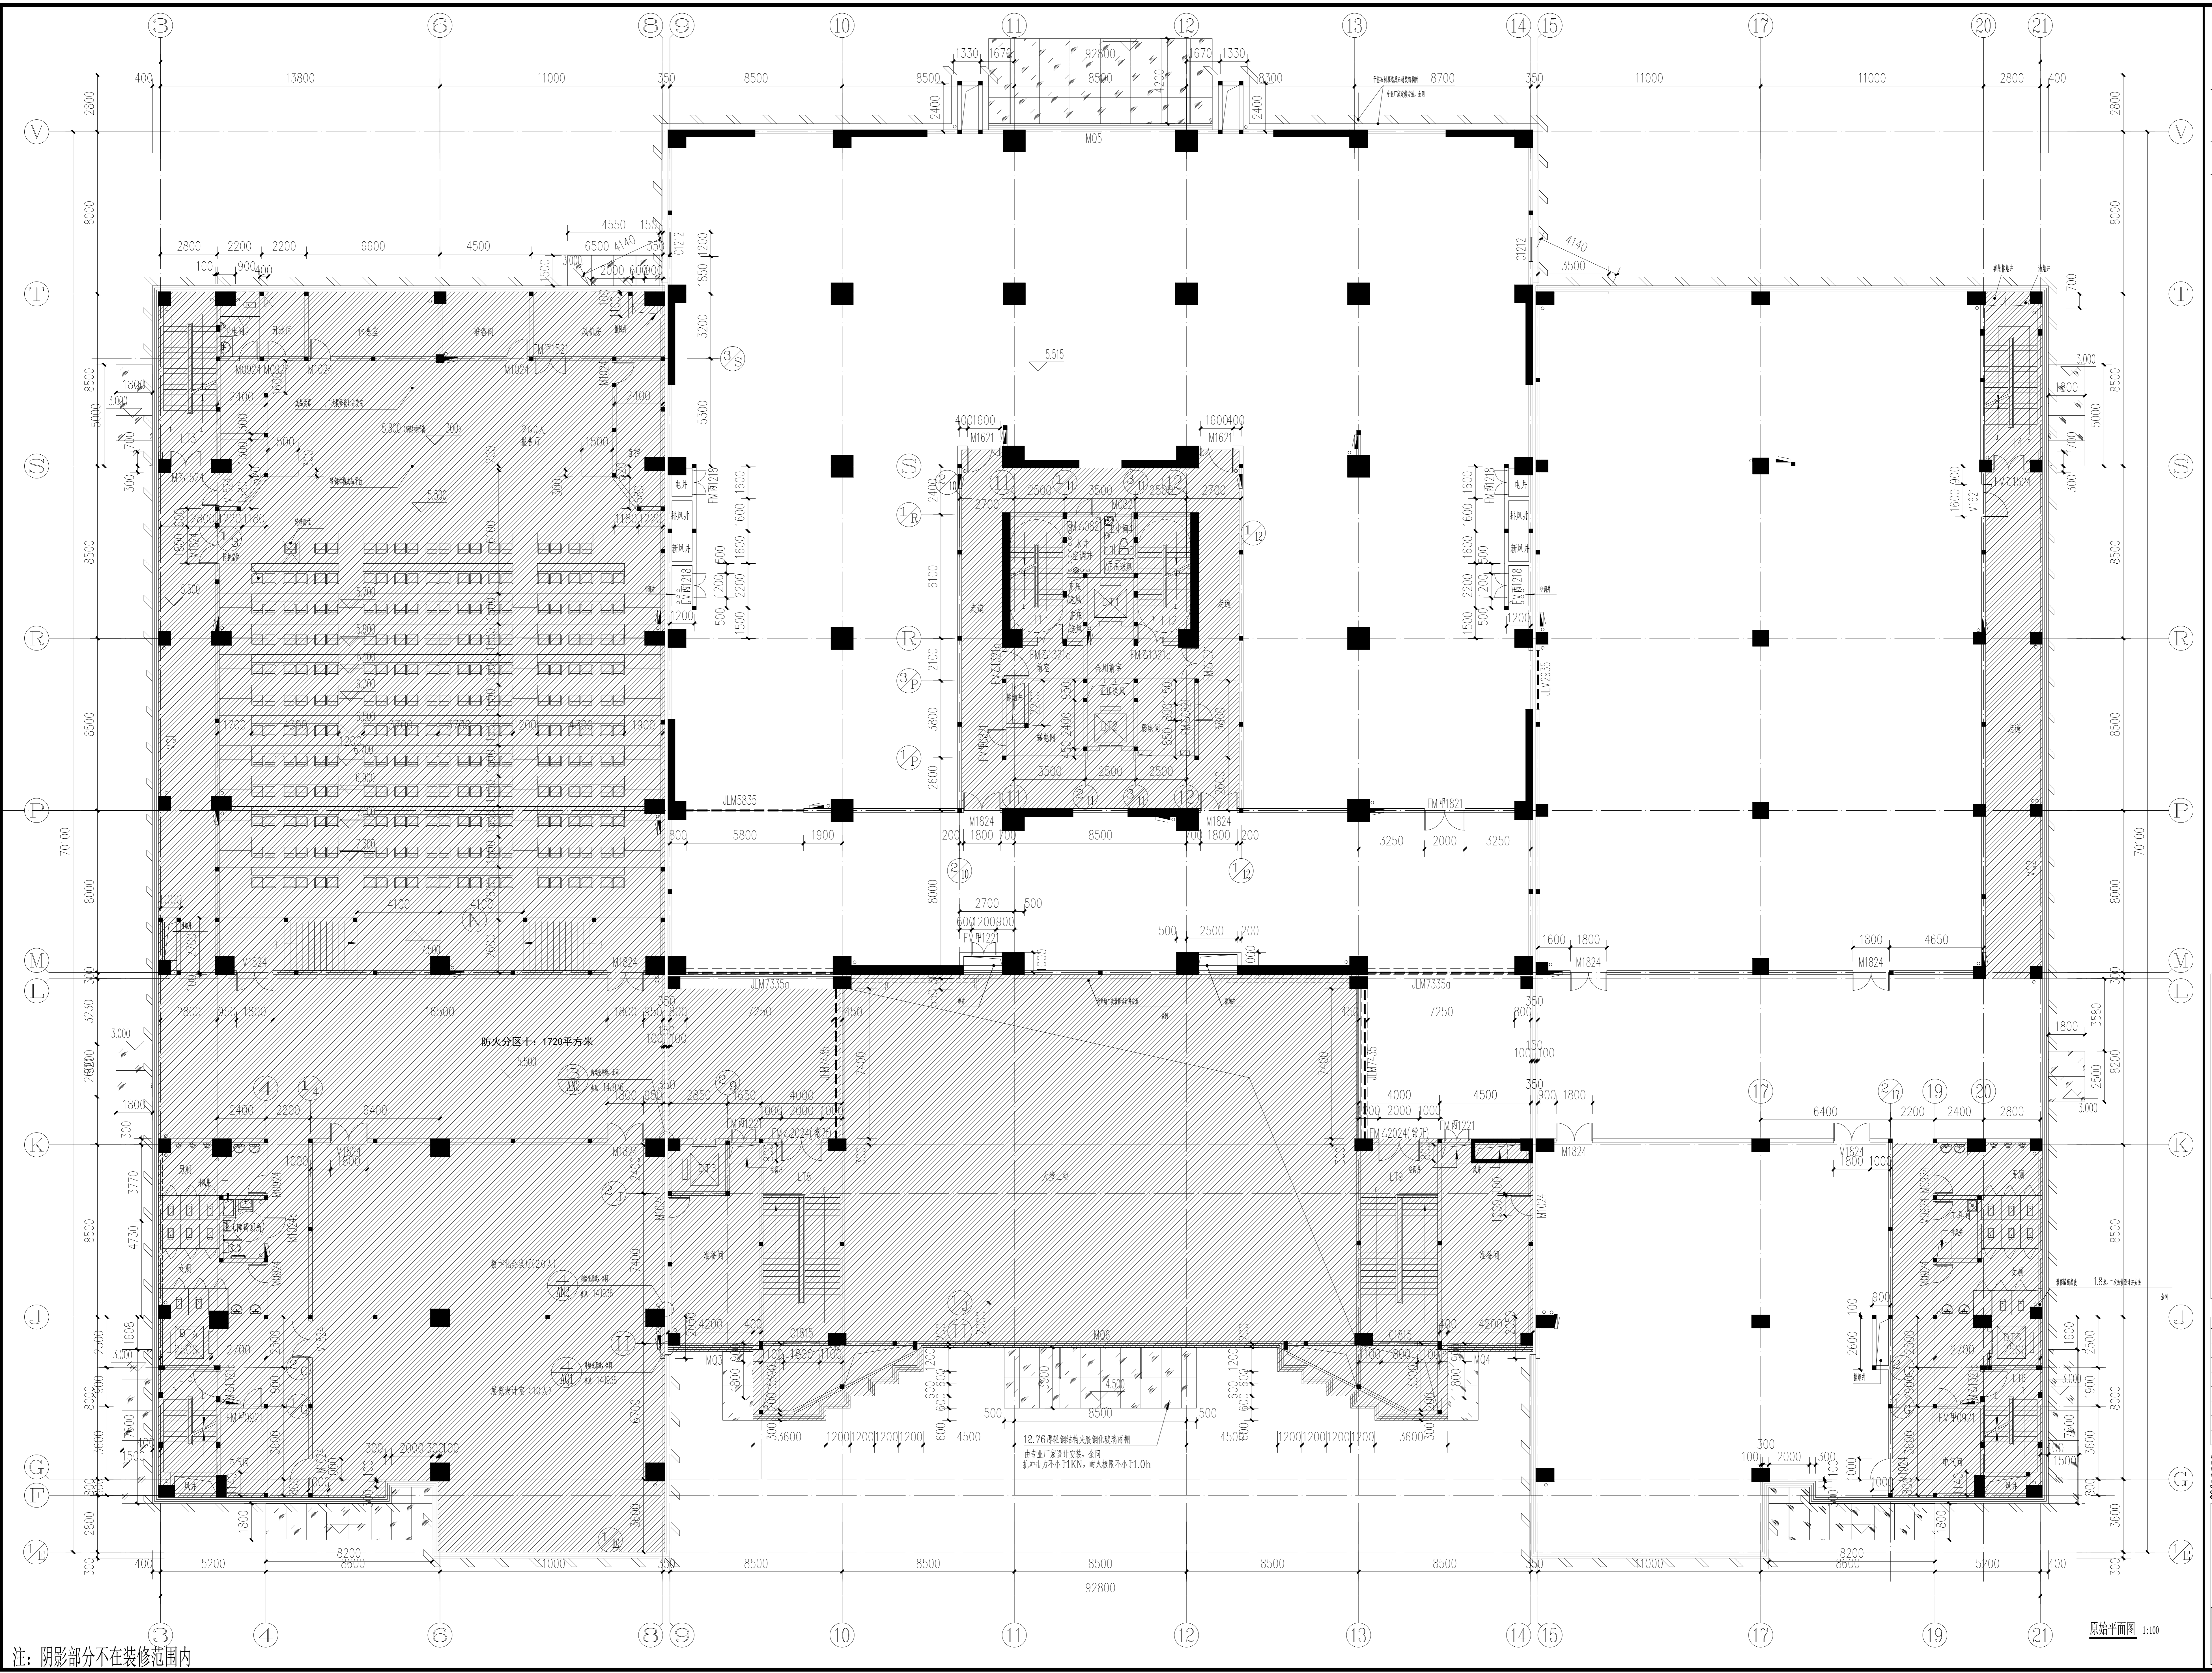

注：阴影部分不在装修范围内

原始平面图 1:100

SHEET No. 图号
PT-01

PROJECT No. 项目编号