


项目名称：  
教育小镇

子项：  
小学部分

图名：  
1#一层平面

图号	
比例	
制图	
校对	
审核	
日期	

一层平面图

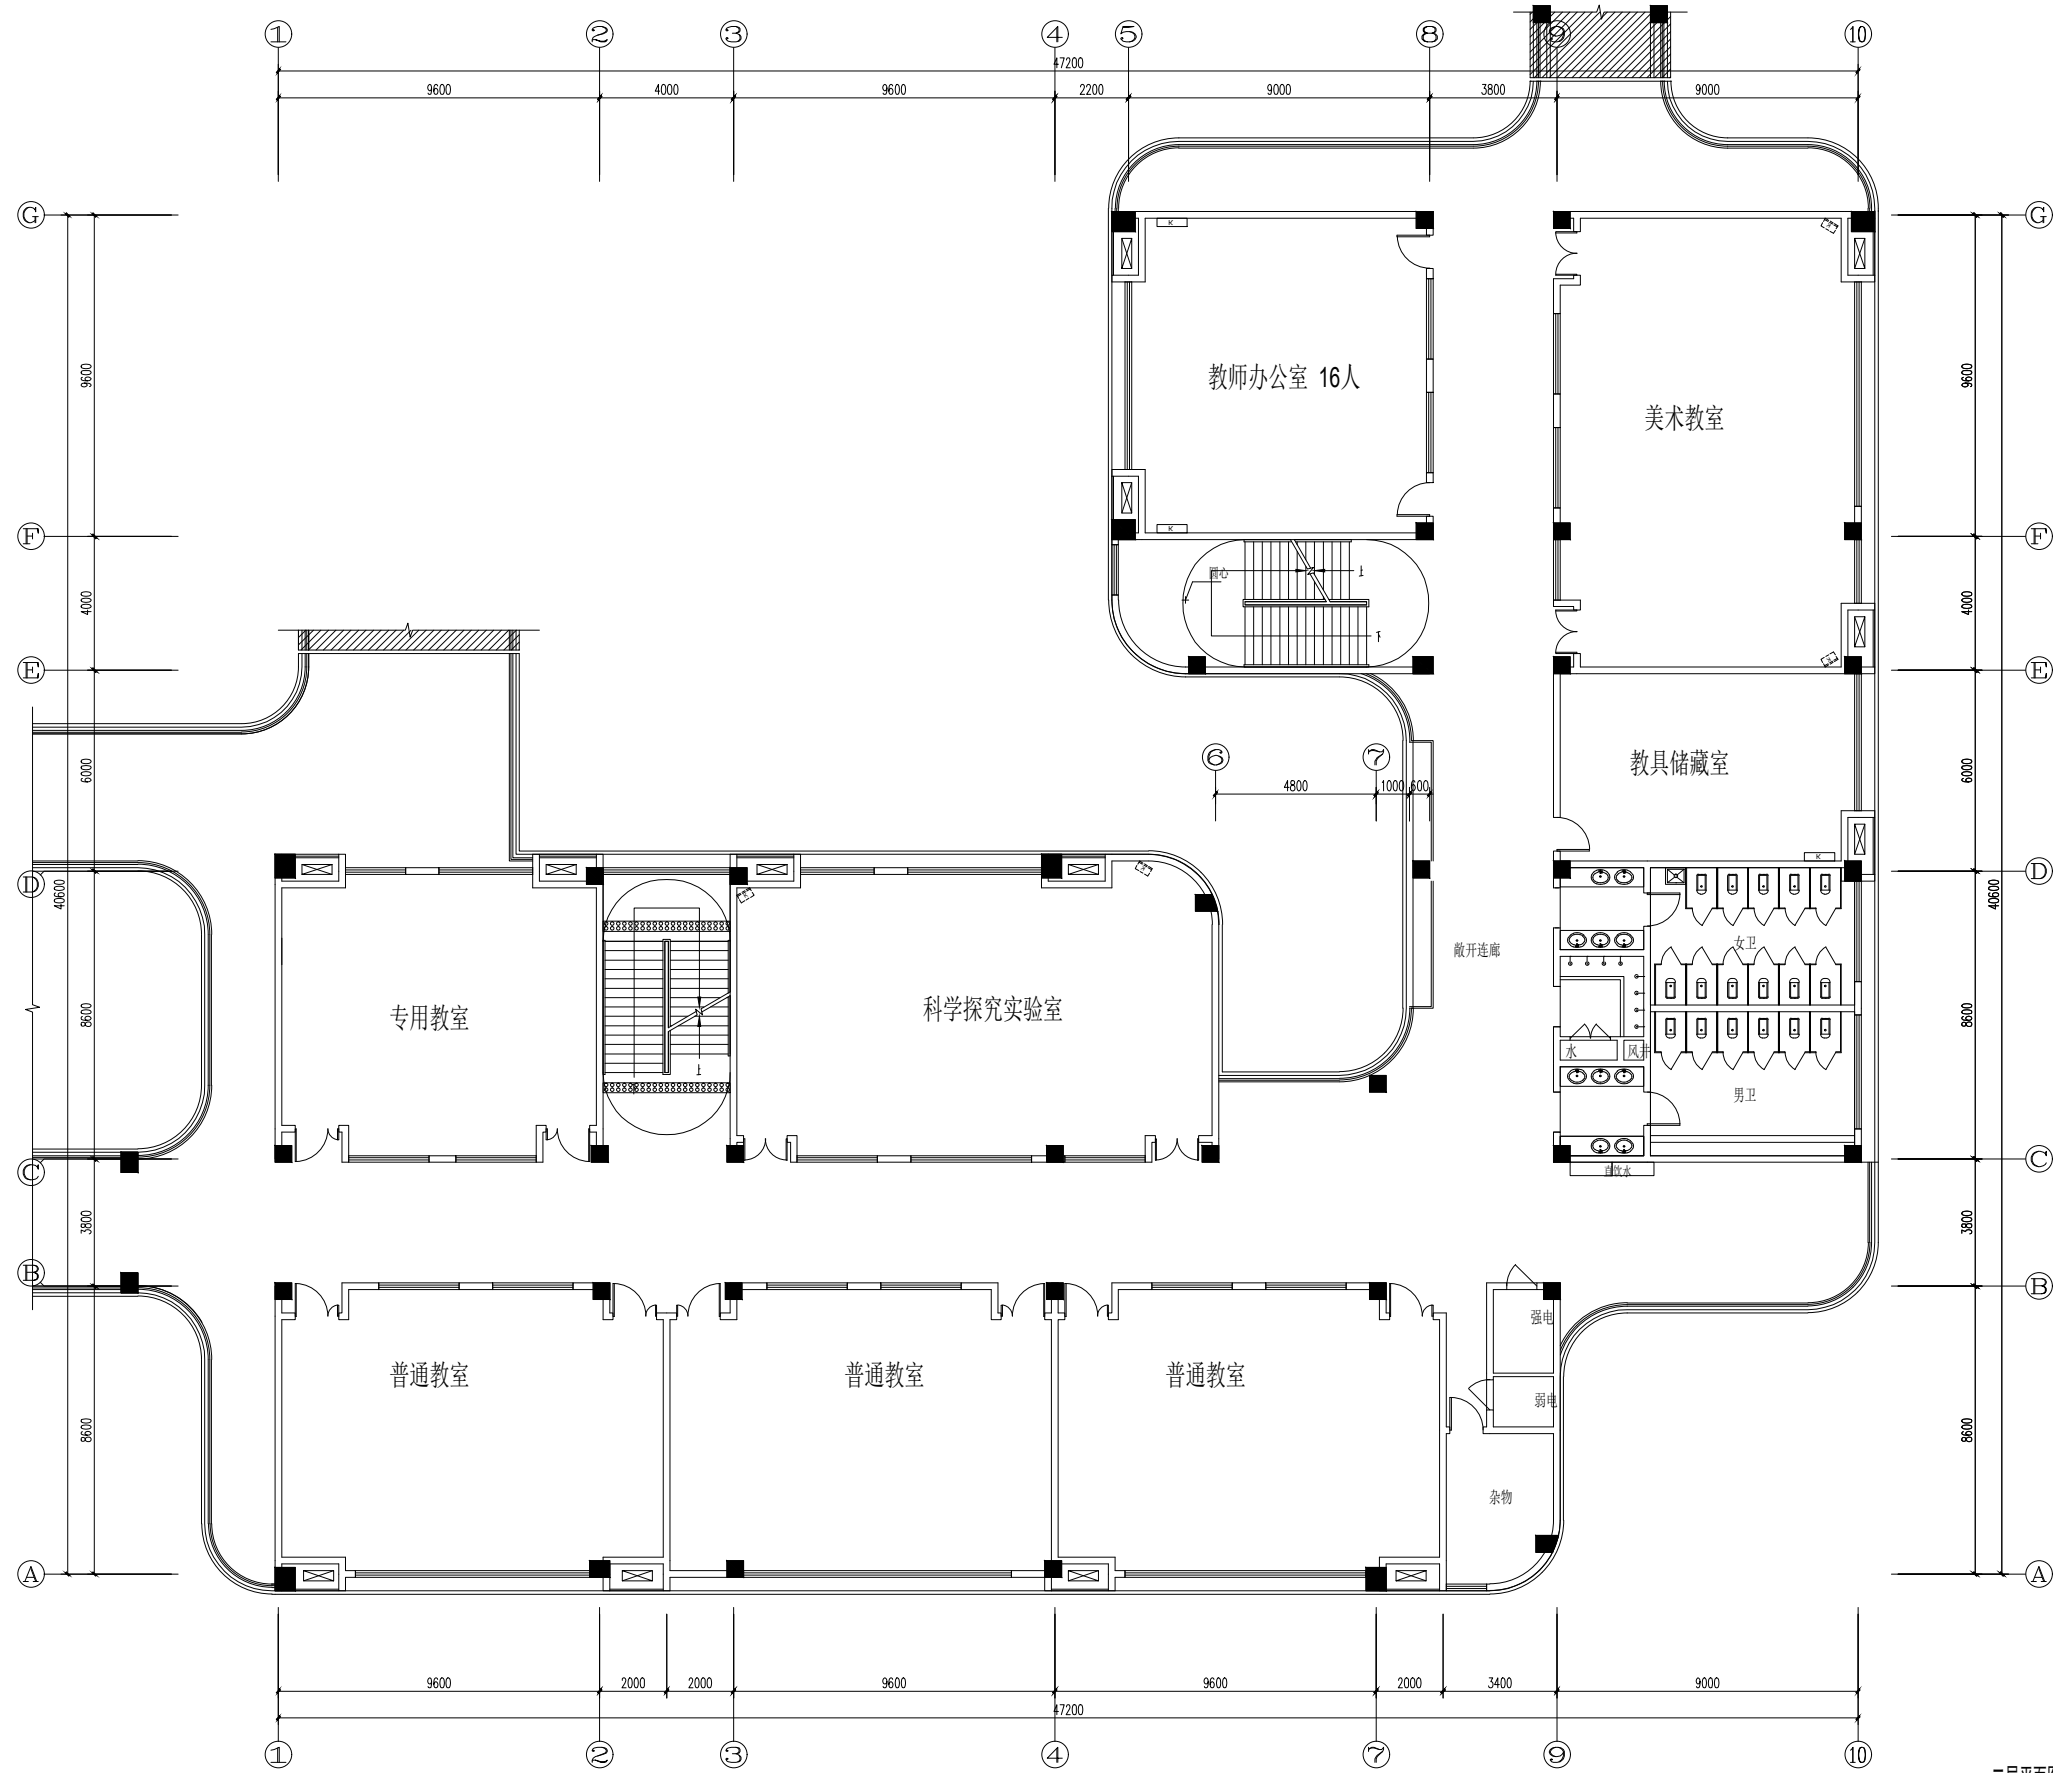

二层平面图

项目名称:

教育小镇


子项:

小学部分

图名:

1#二层平面

图号	
比例	
制图	
校对	
审核	
日期	

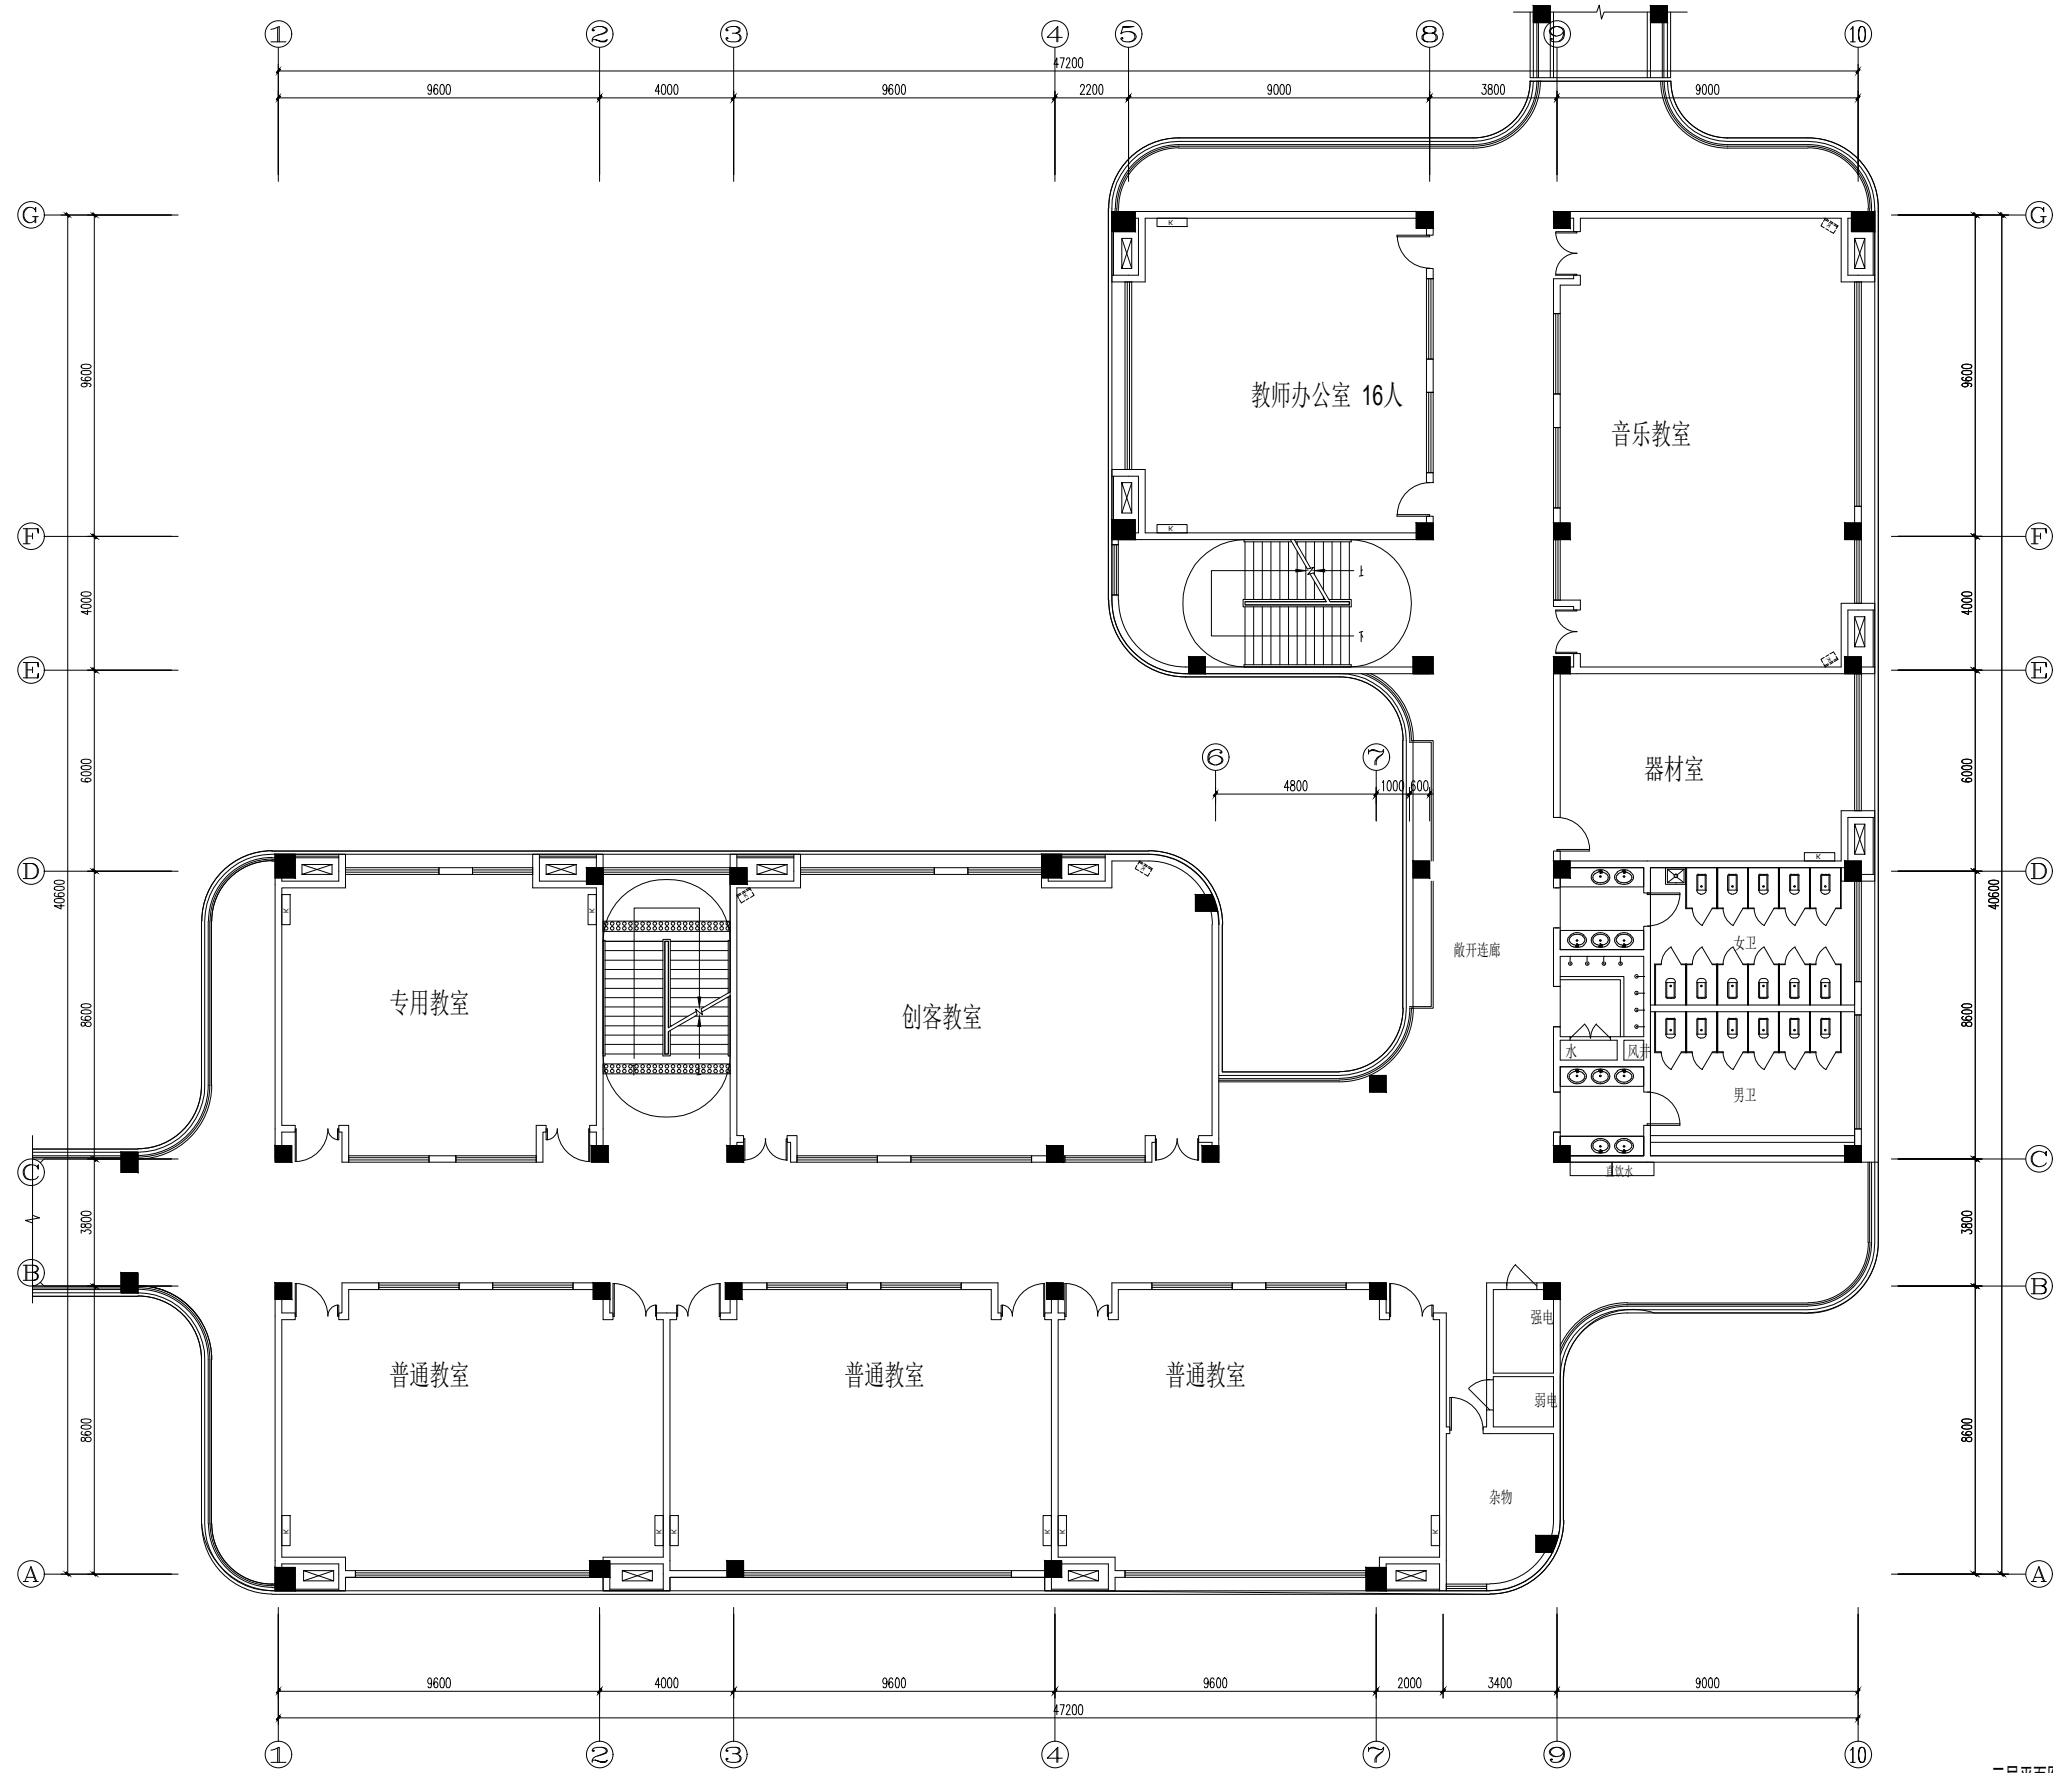


项目名称：  
教育小镇

子项：  
小学部分

图名：  
1#三层平面

图号	
比例	
制图	
校对	
审核	
日期	

三层平面图

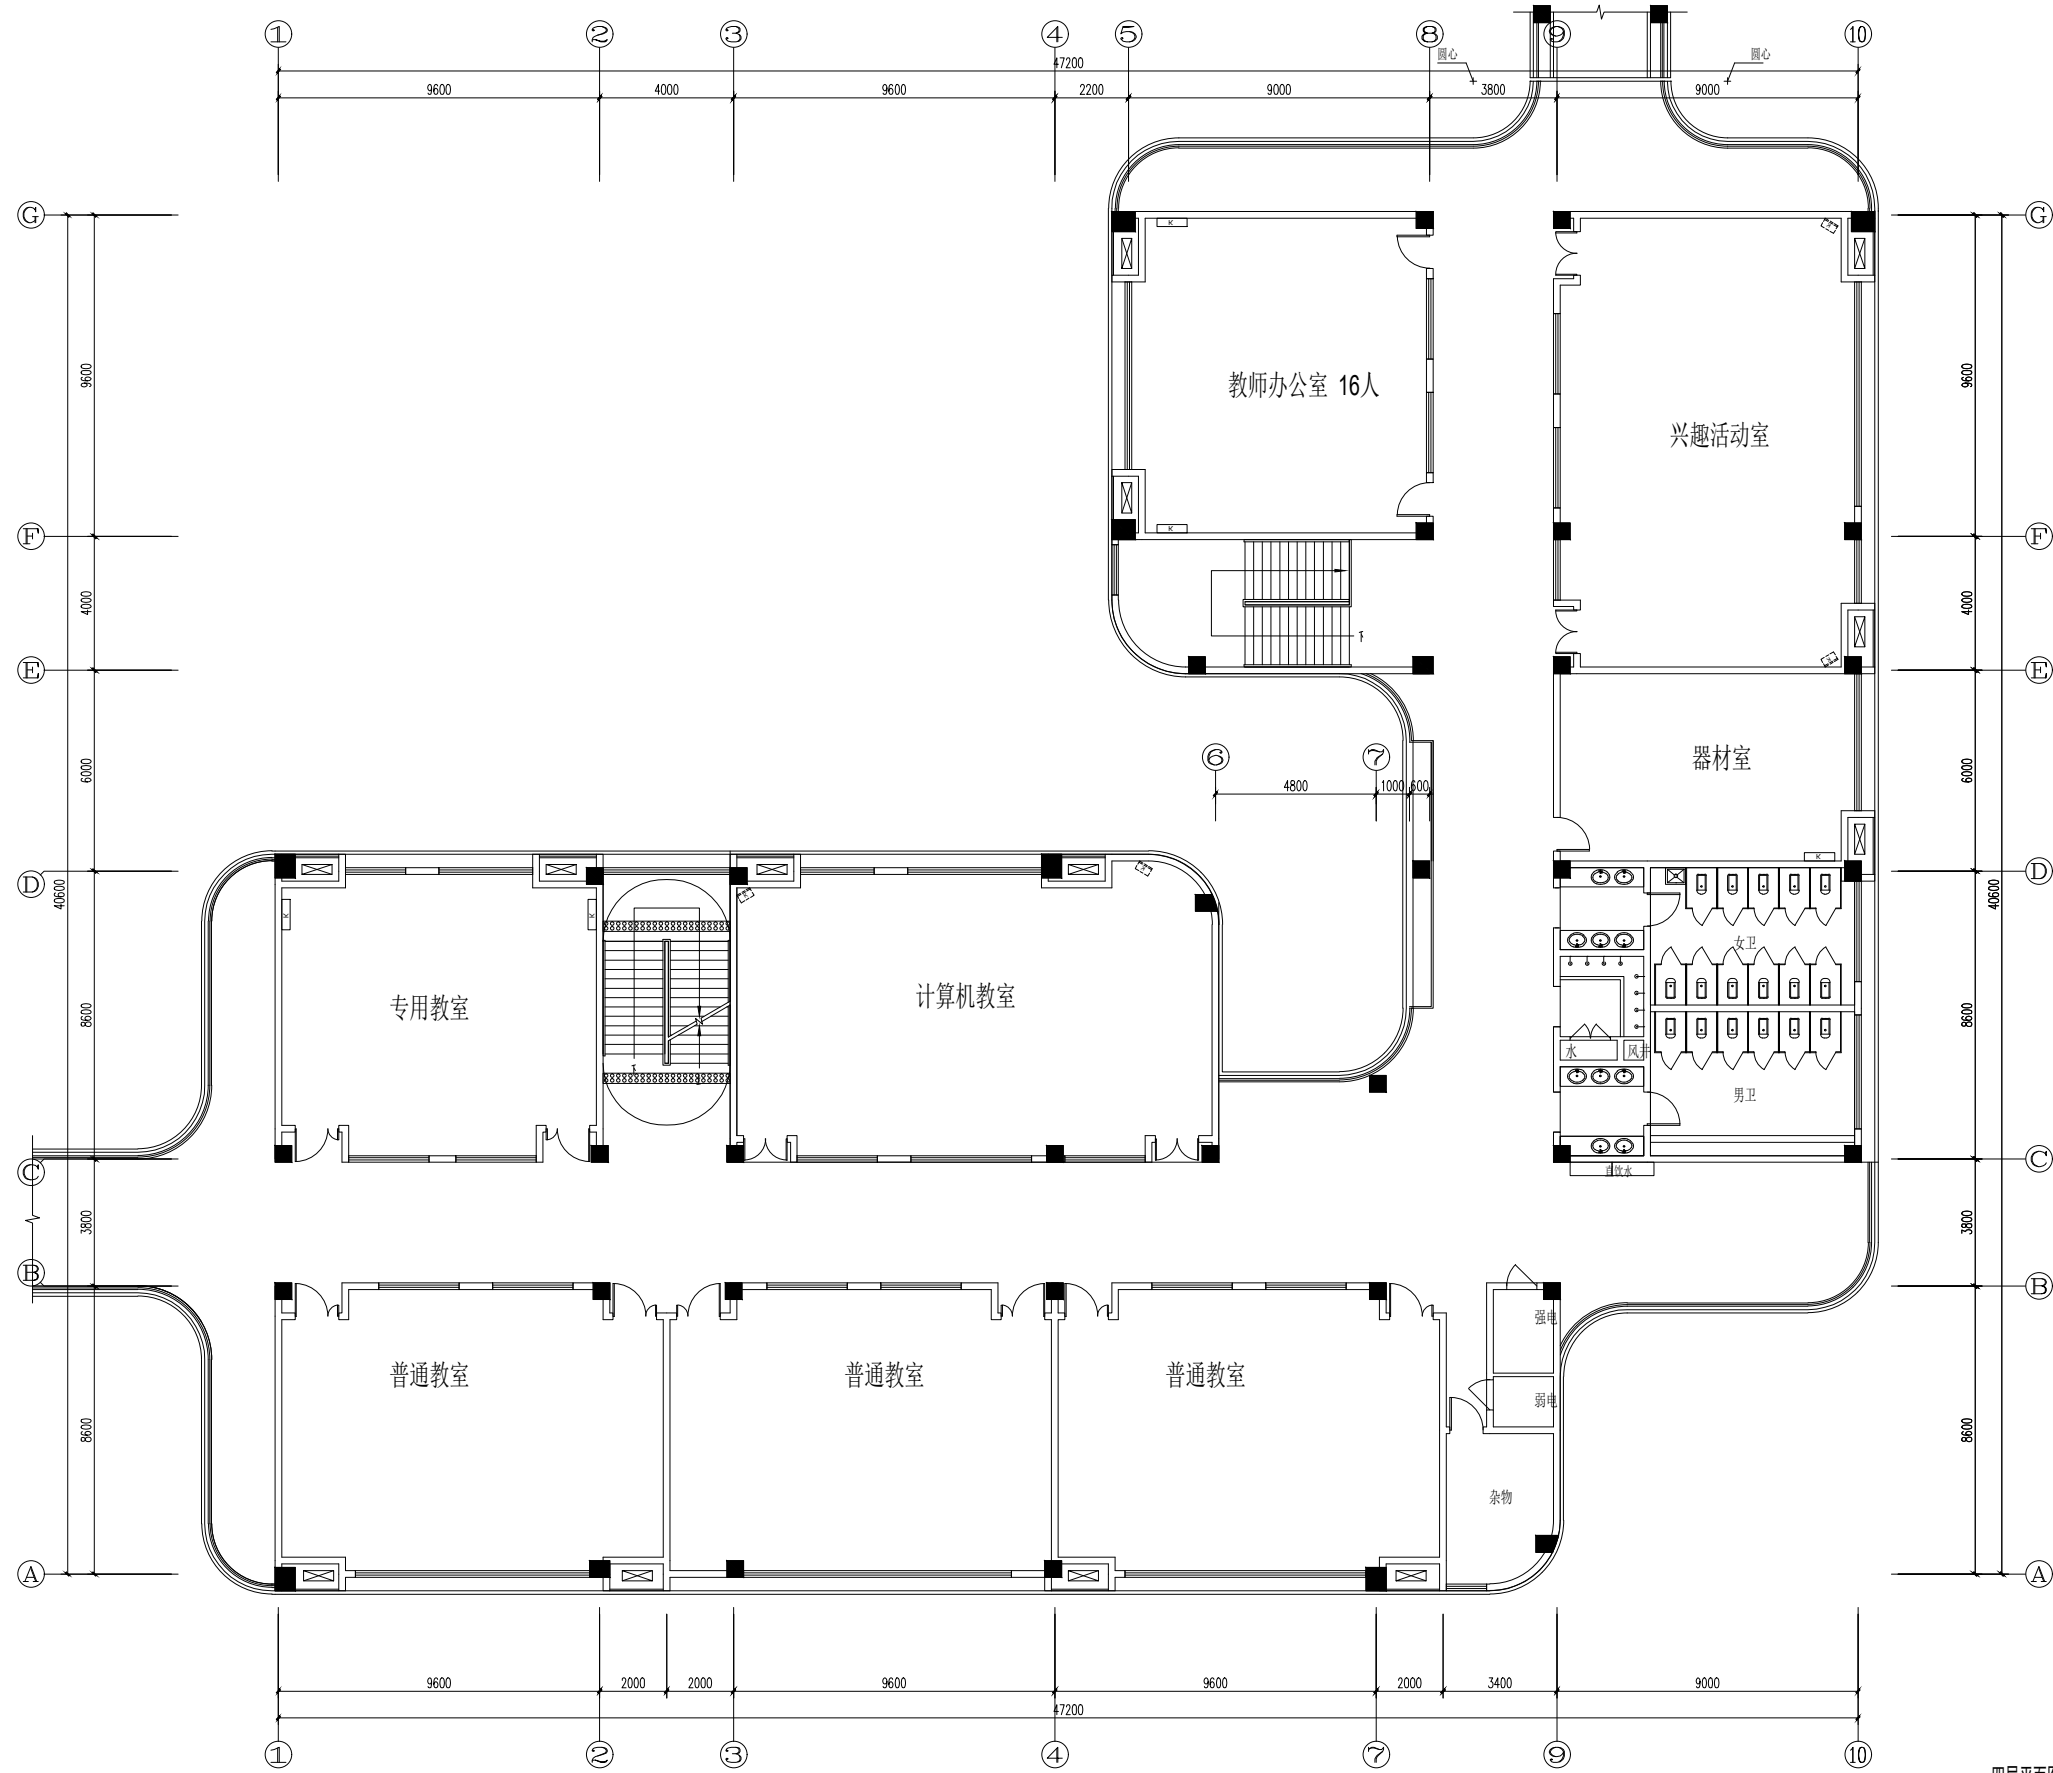


四层平面图 1:100

项目名称：  
教育小镇


子项：  
小学部分

图名：  
1#四层平面


图号	
比例	
制图	
校对	
审核	
日期	

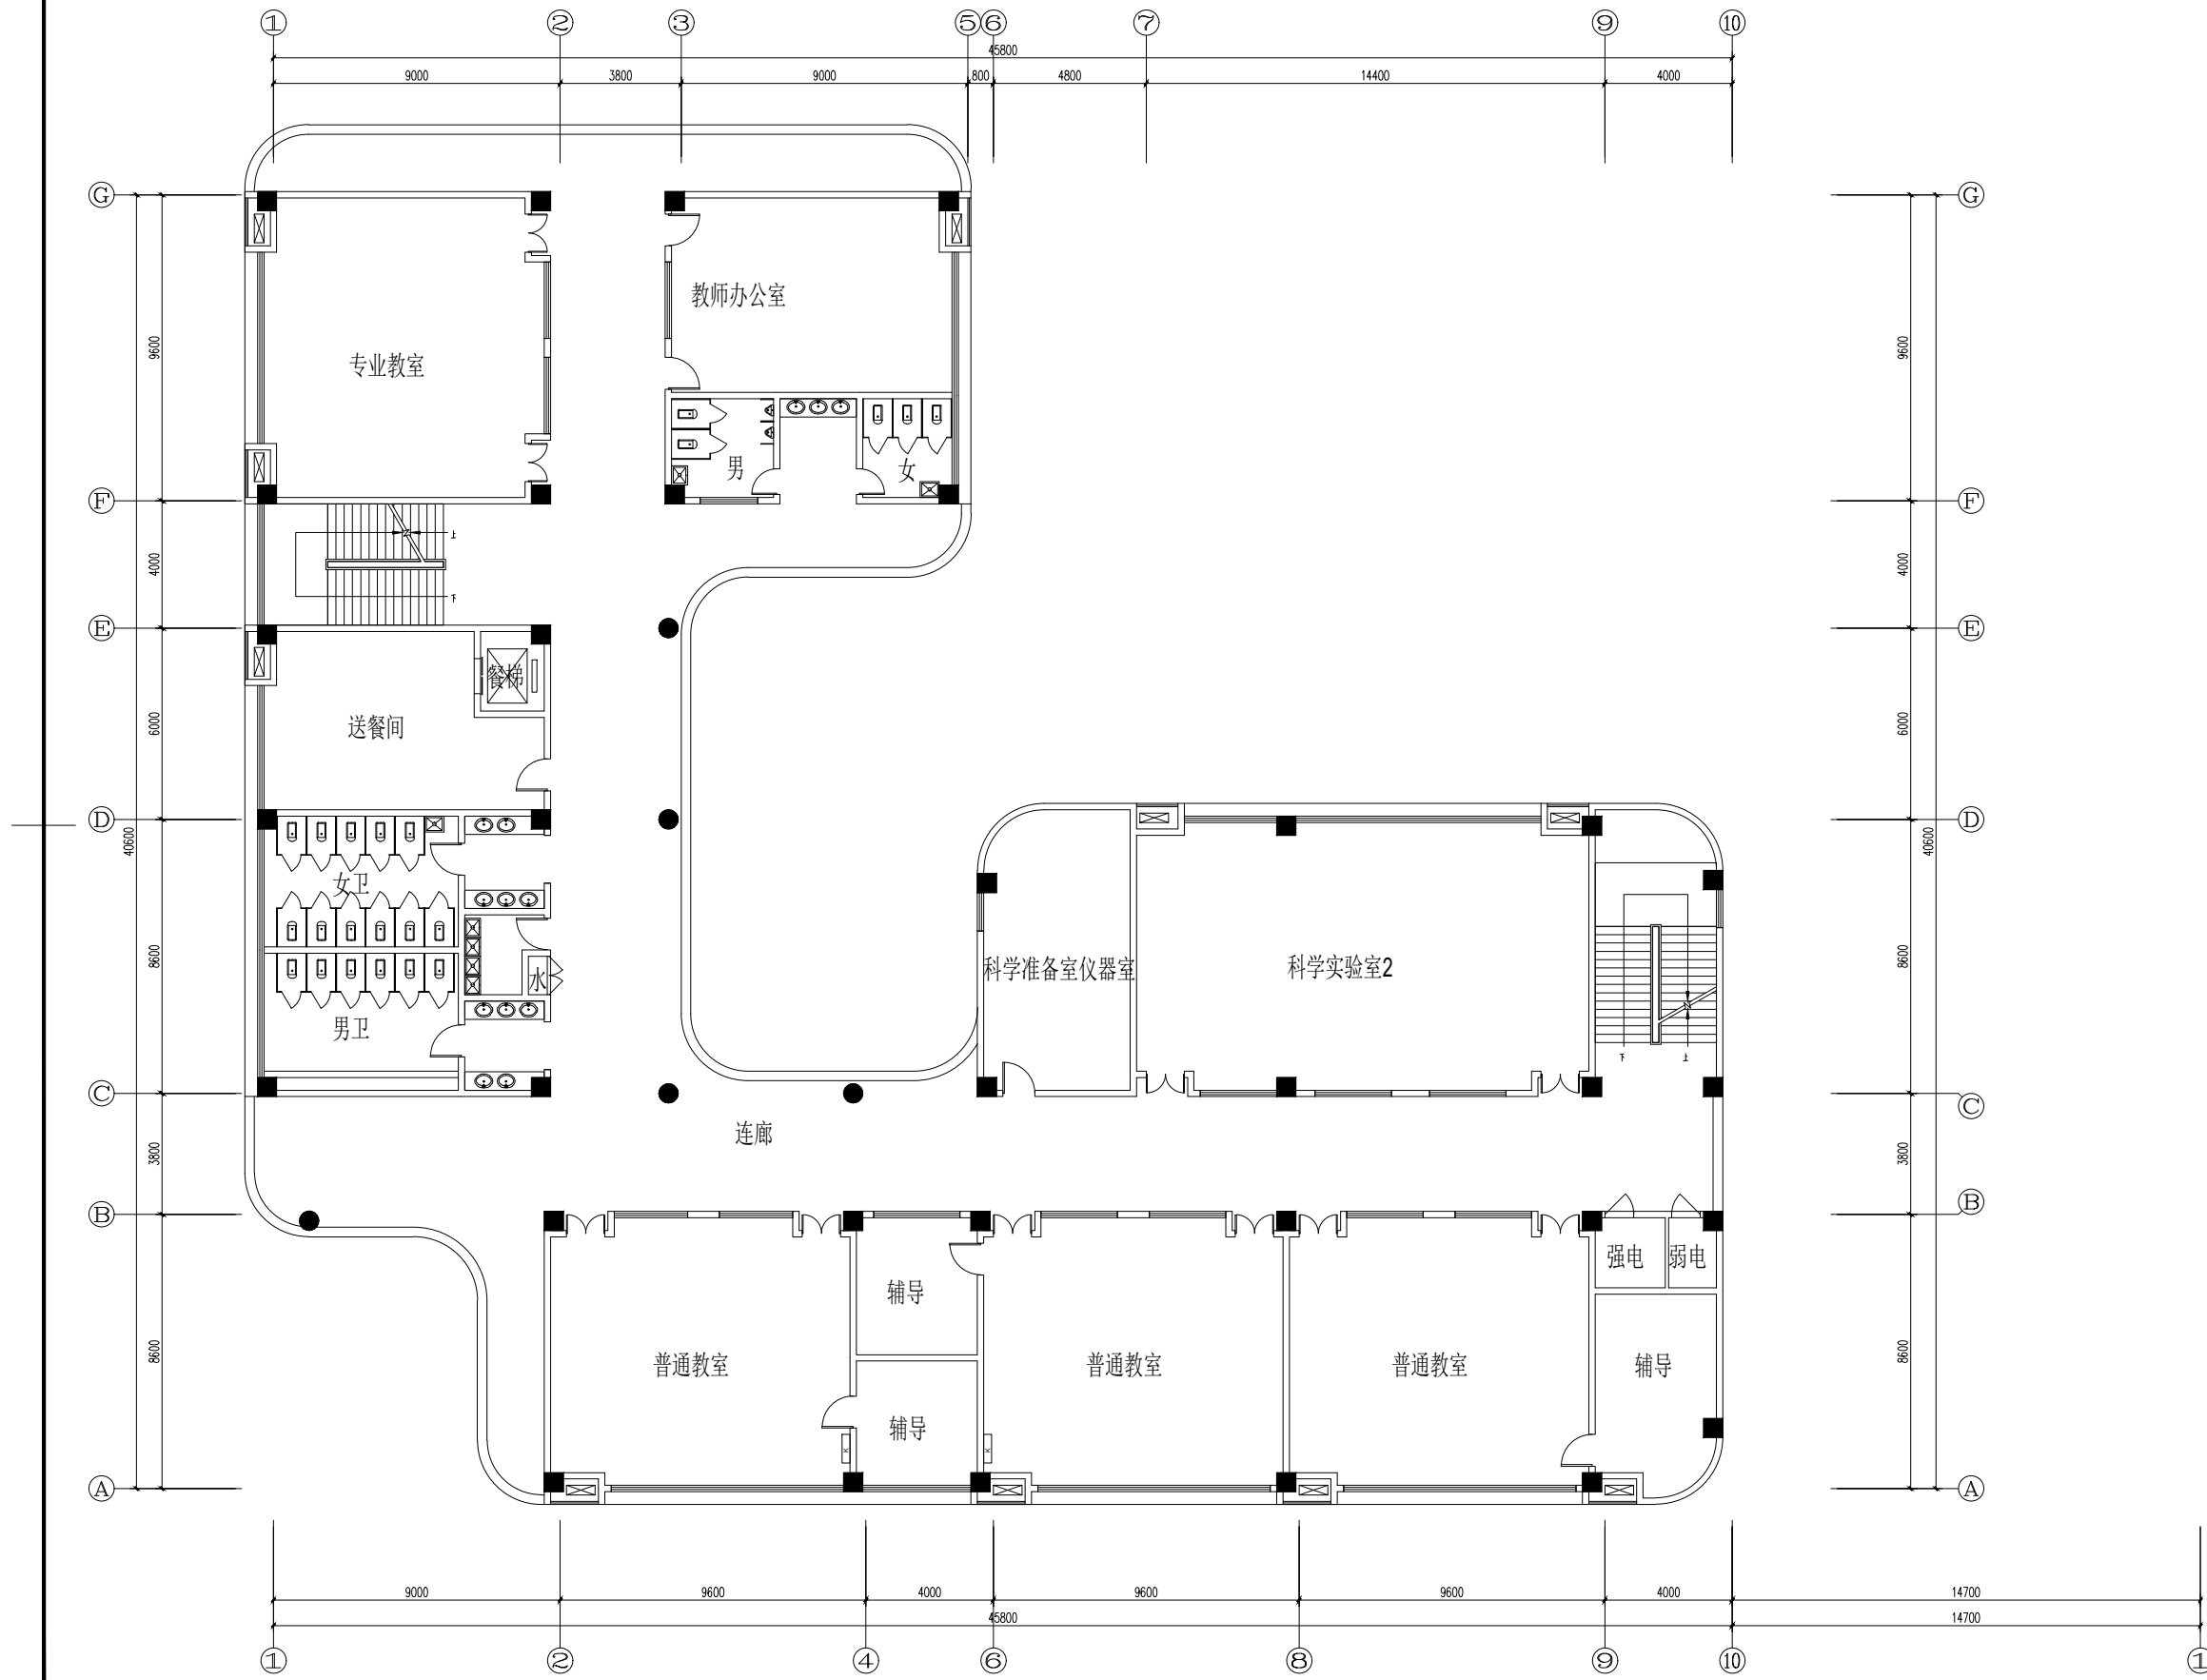


项目名称: 教育小镇	
子项: 小学部分	
图名: 2#一层平面	
图号	
比例	
制图	
校对	
审核	
日期	

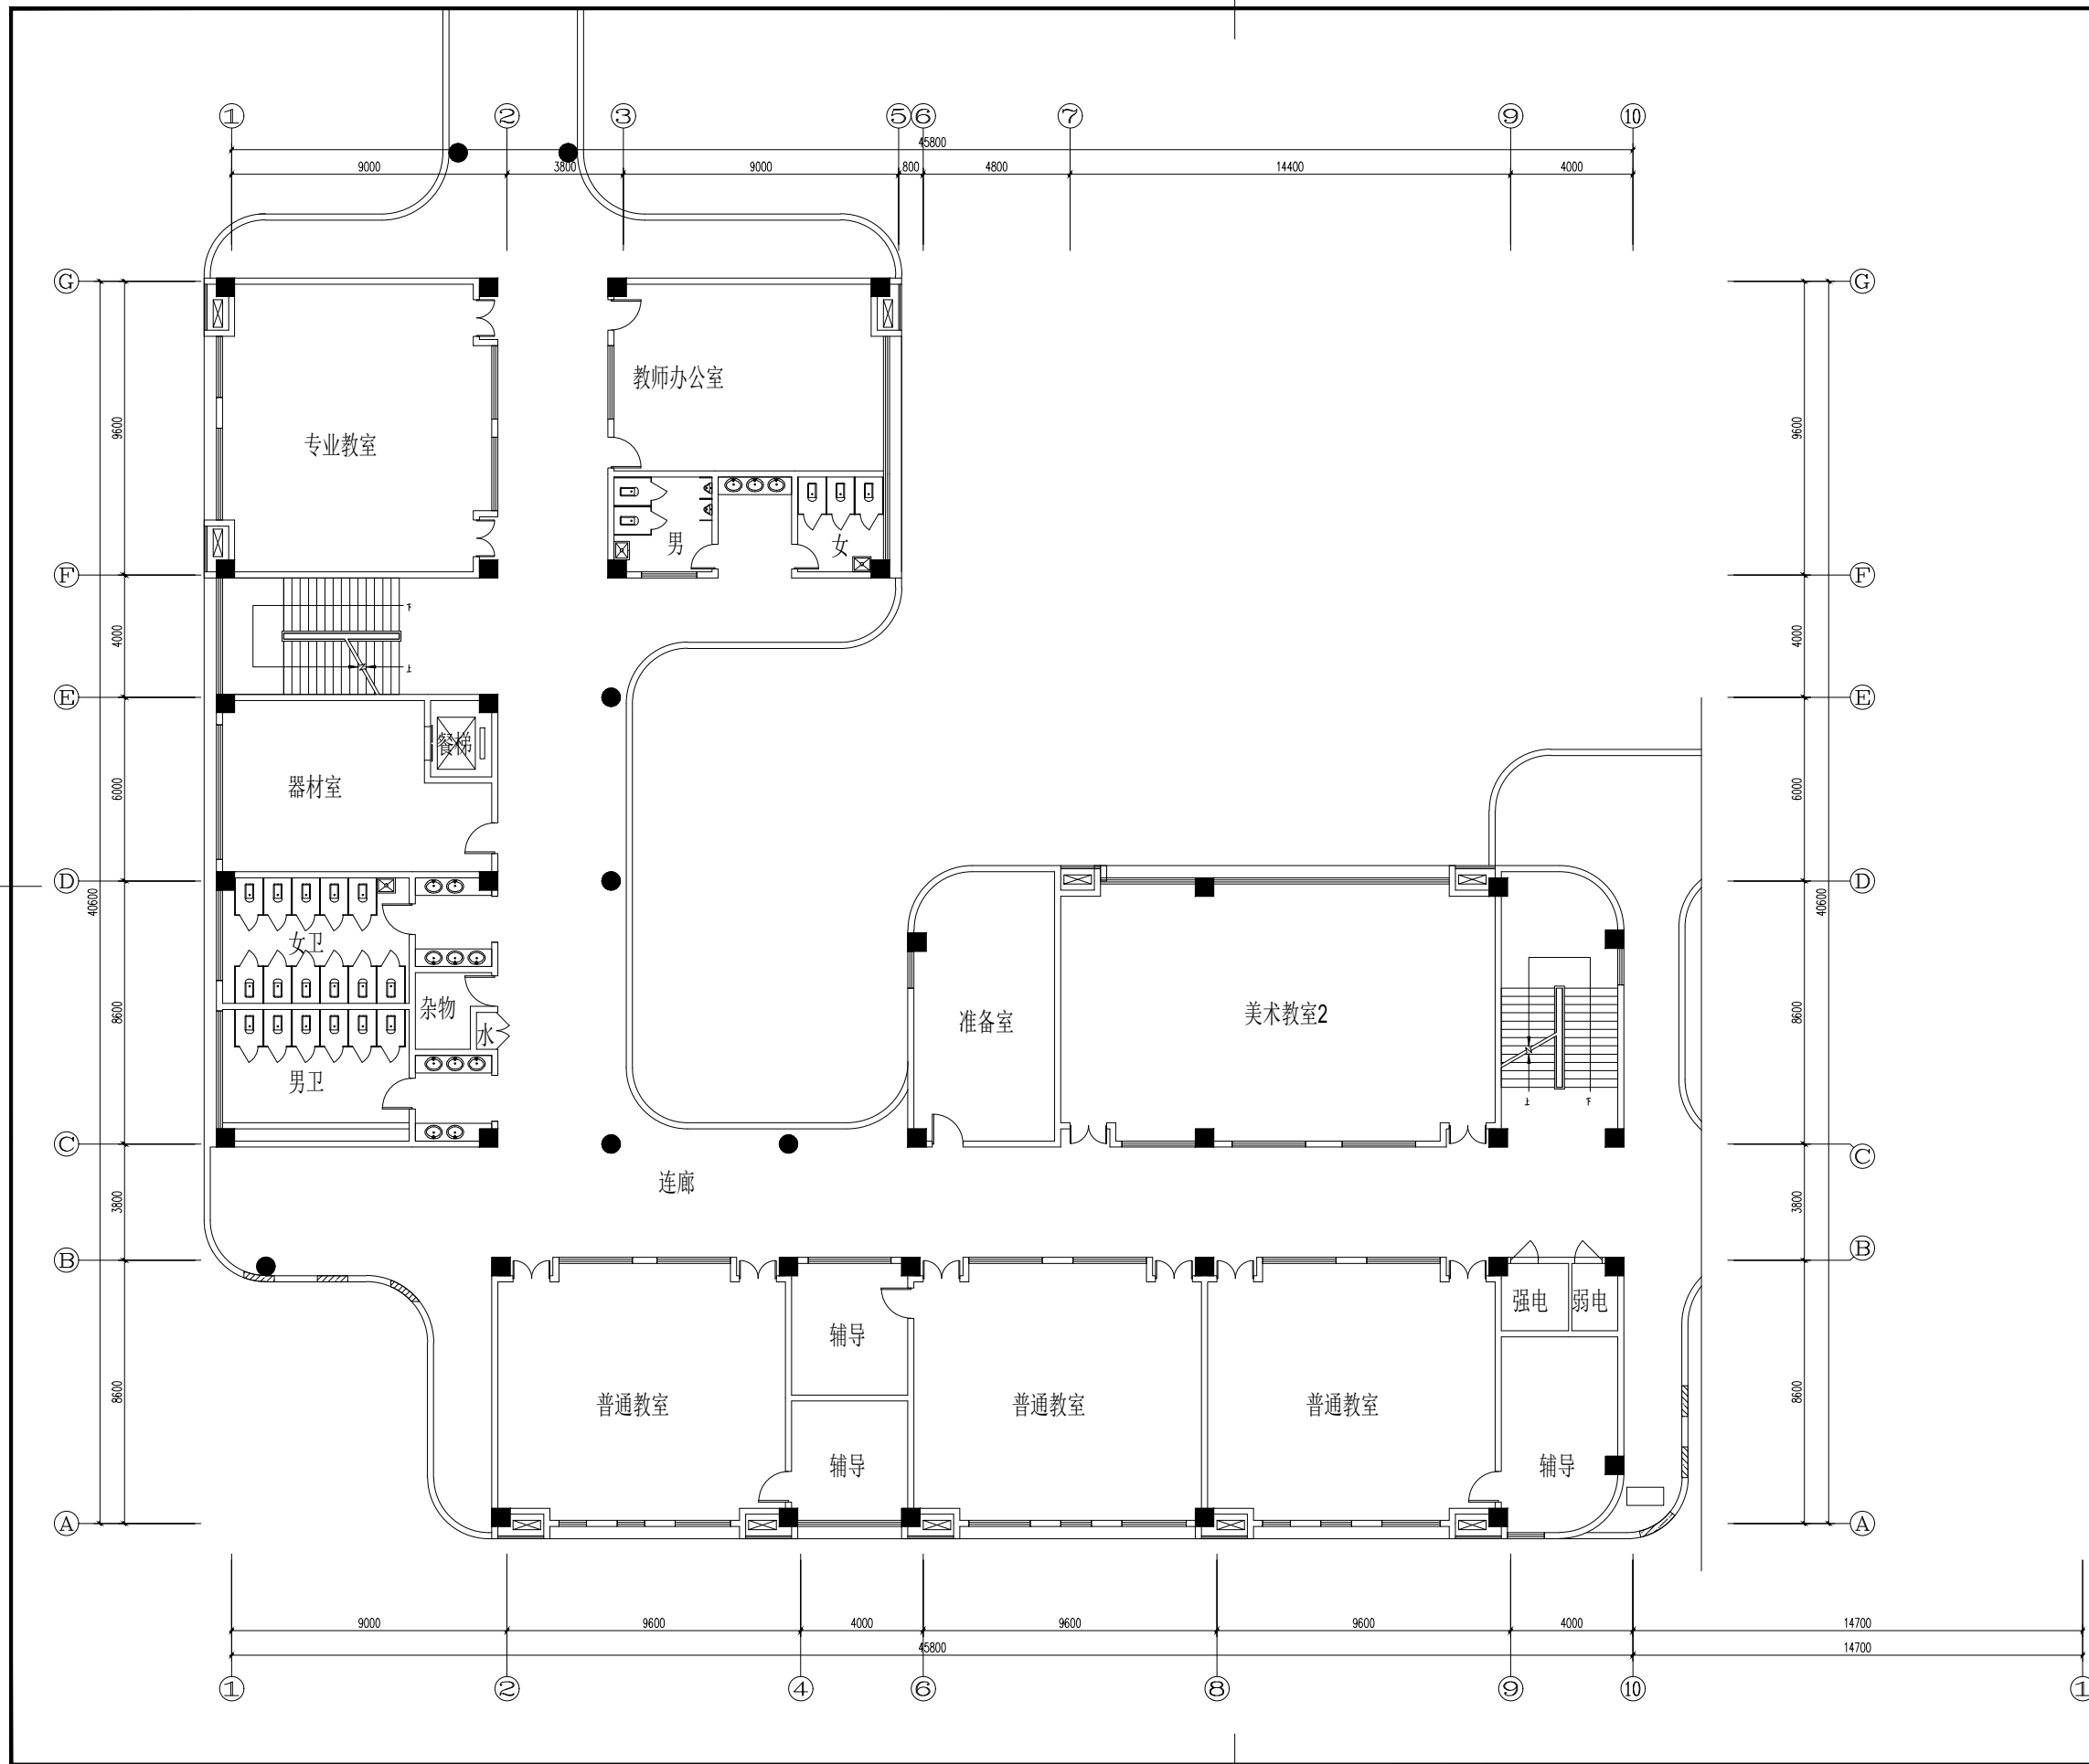

项目名称: 教育小镇	
子项: 小学部分	
图名: 2#二层平面	
图号	
比例	
制图	
校对	
审核	
日期	

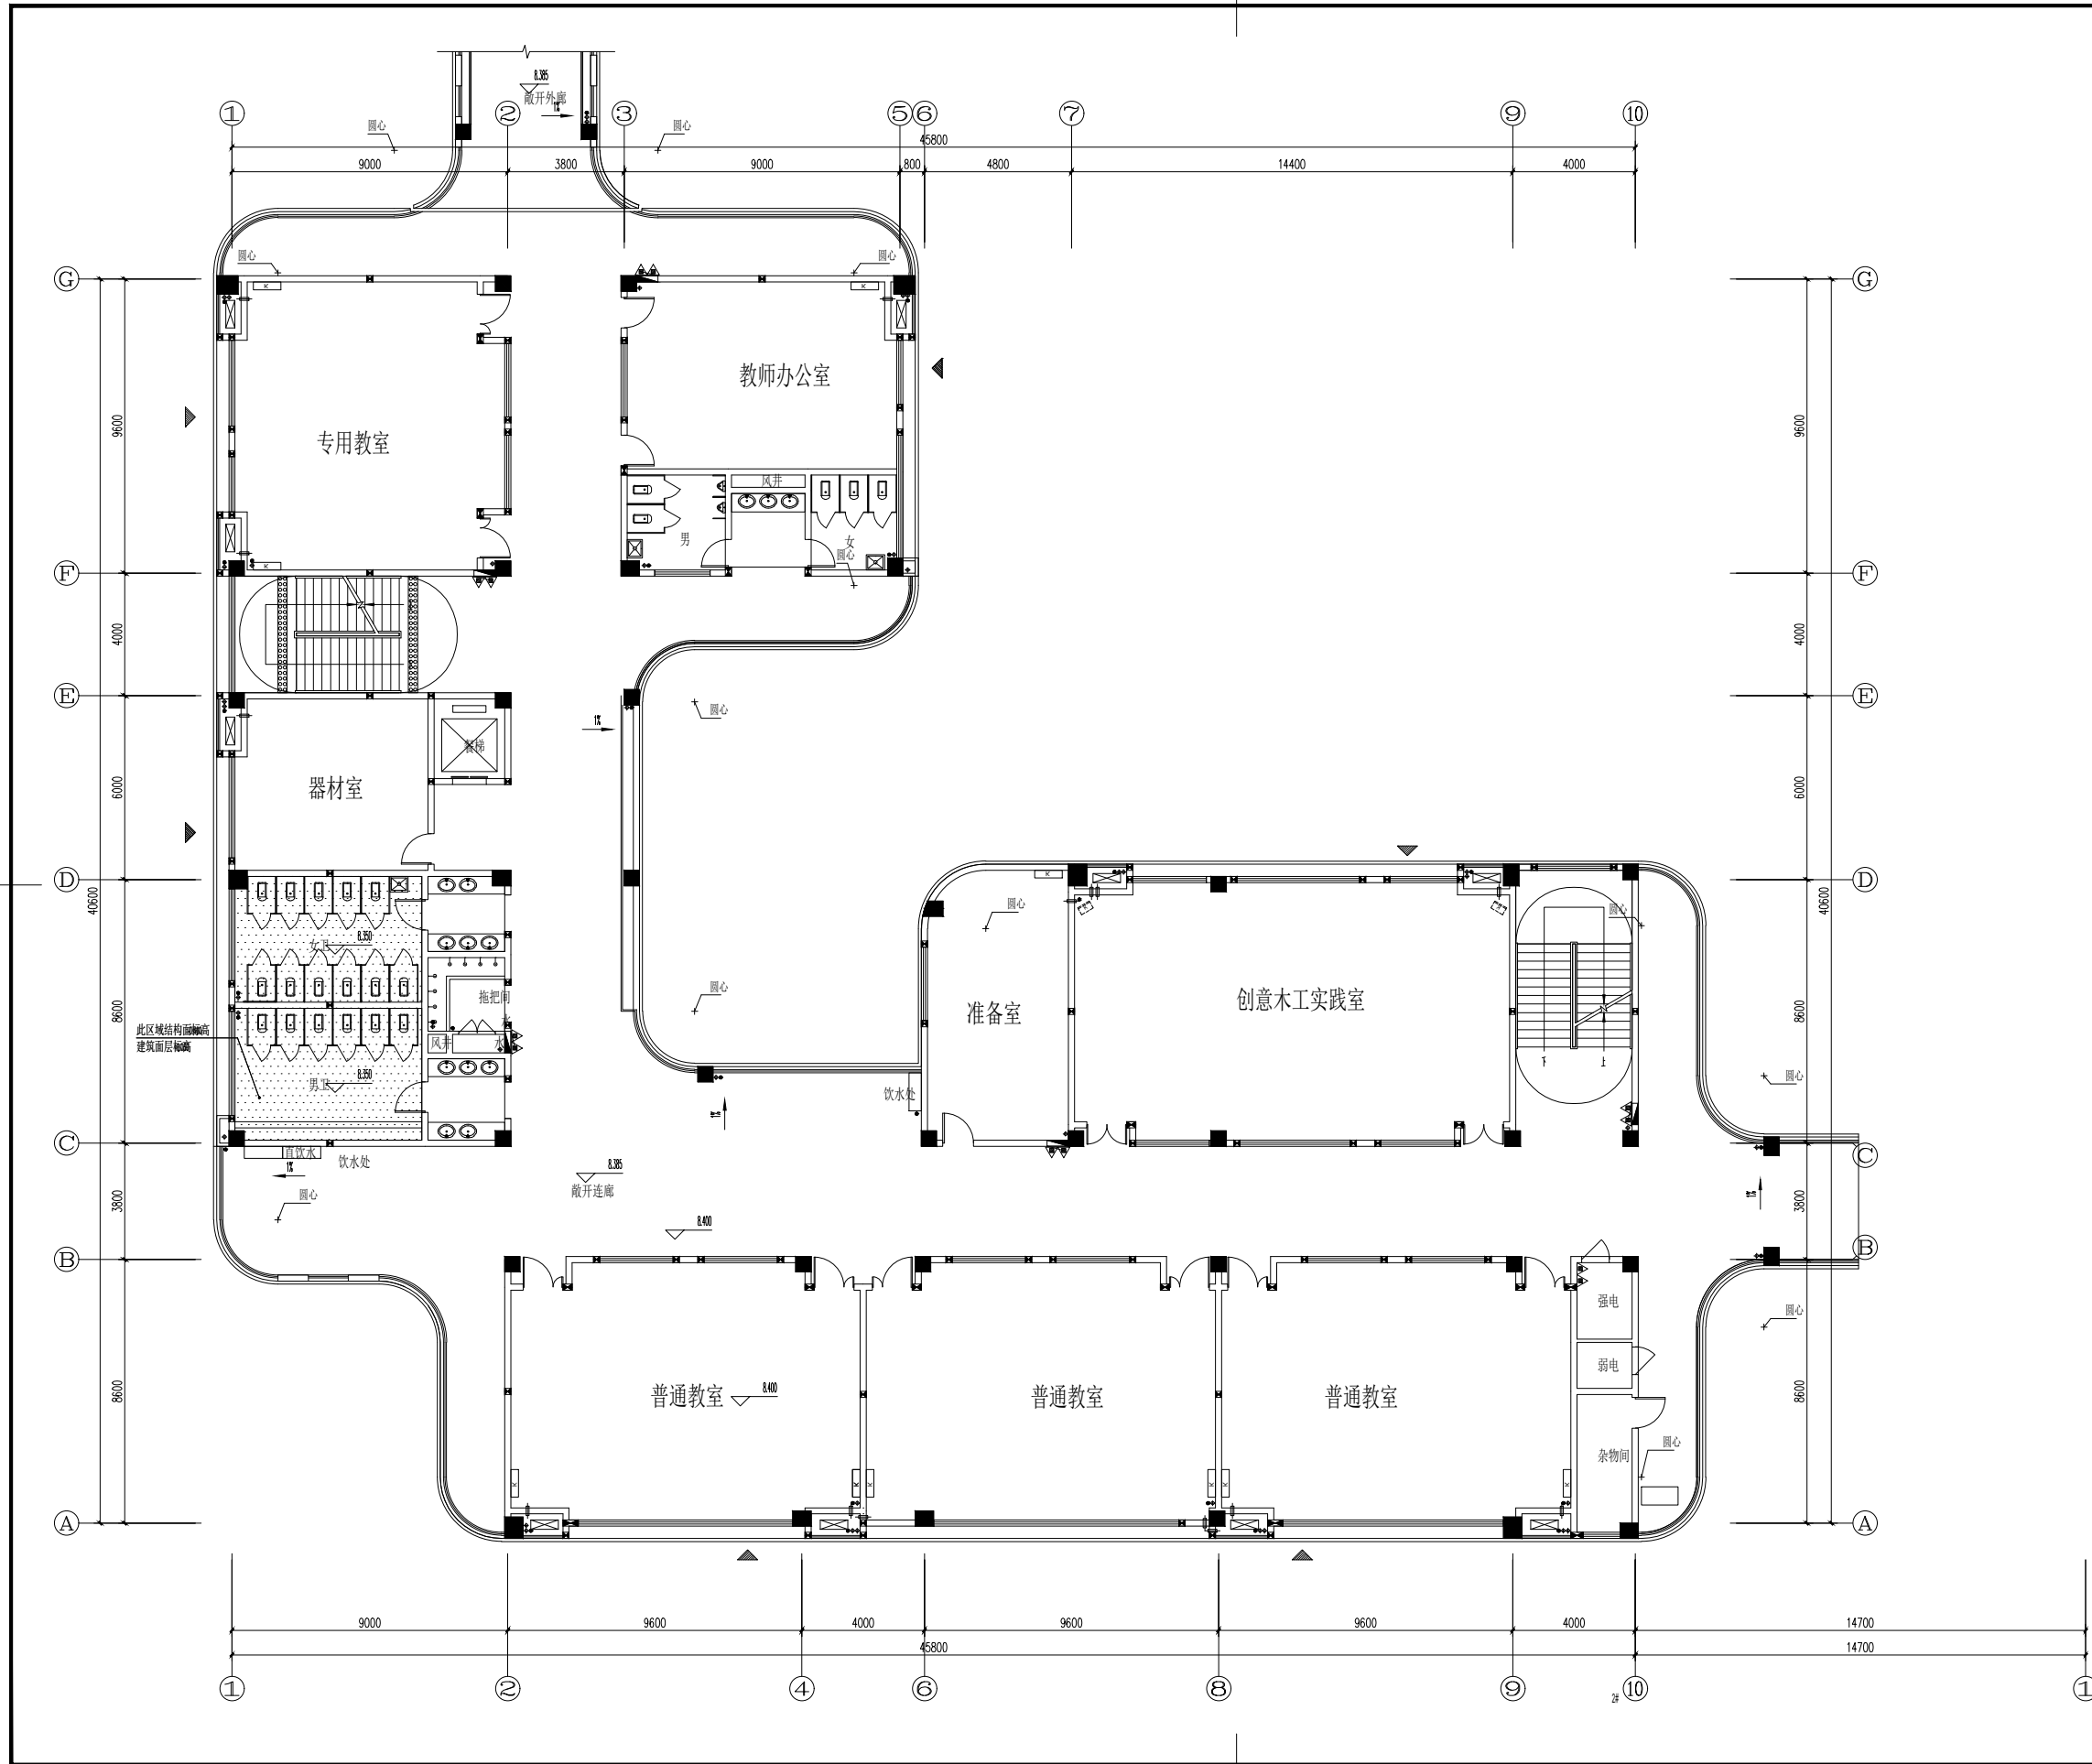


项目名称: 教育小镇	
子项: 小学部分	
图名: 2#三层平面	
图号	
比例	
制图	
校对	
审核	
日期	

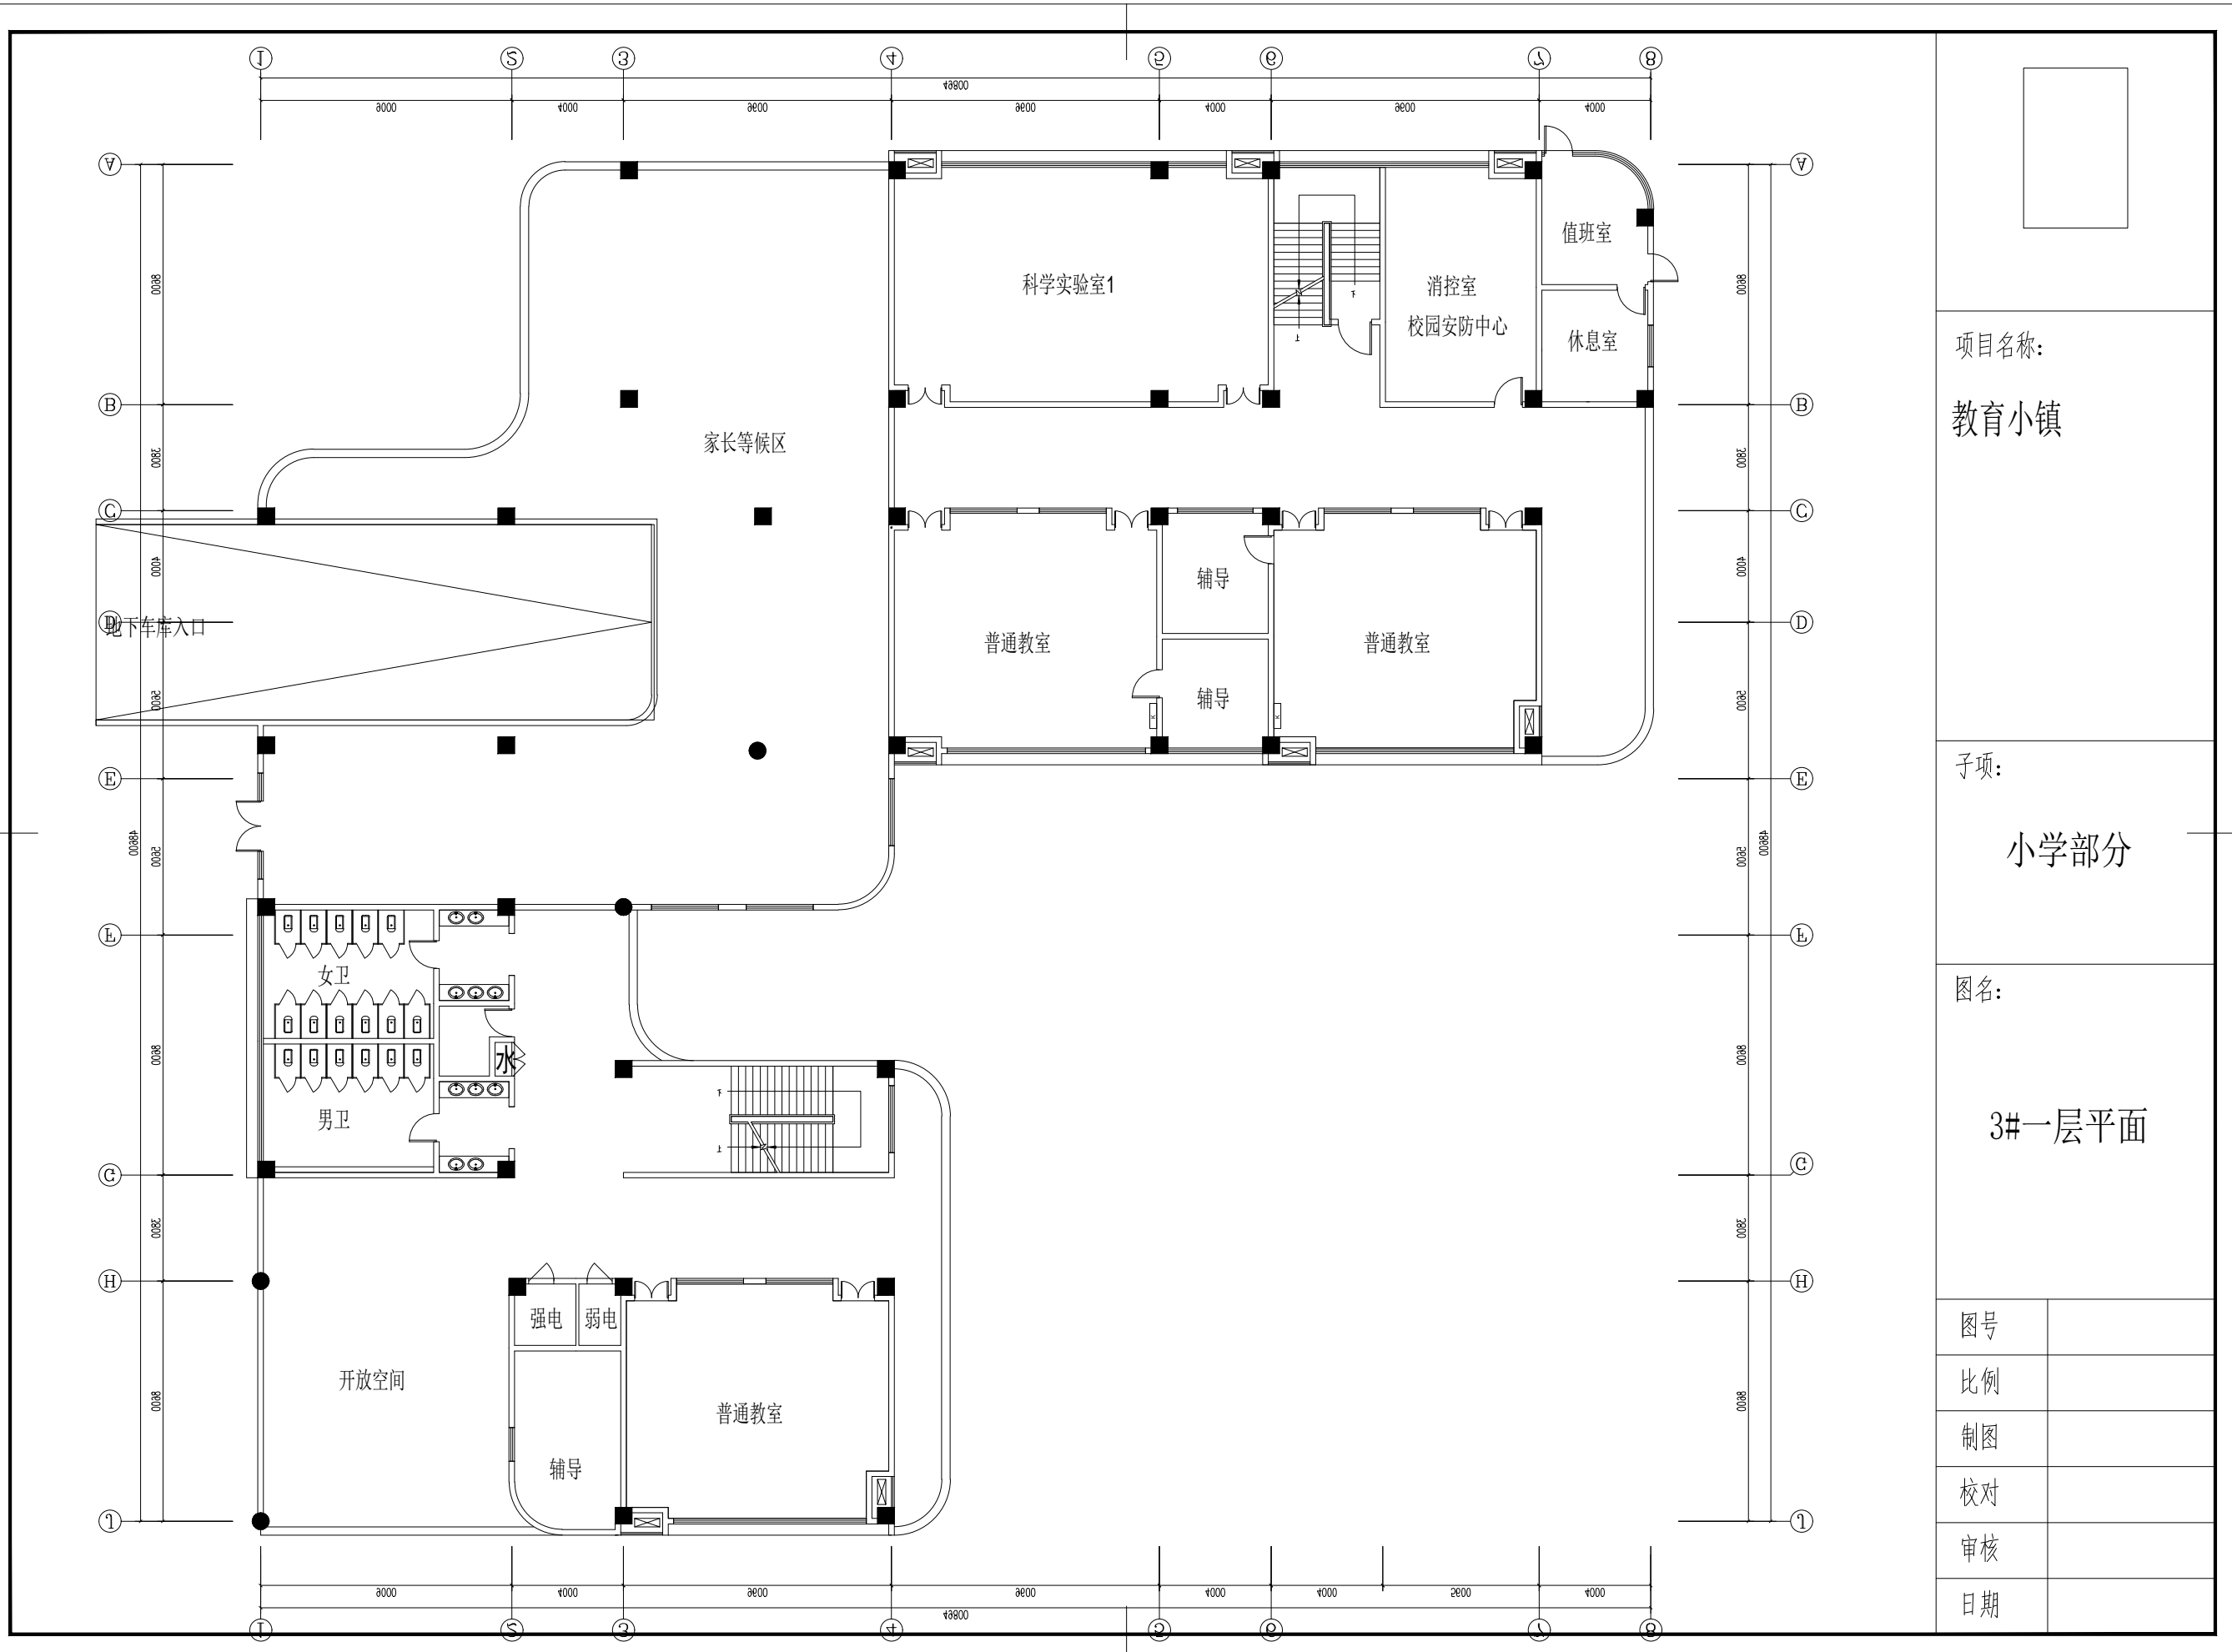



项目名称: 教育小镇	
子项: 小学部分	
图名: 3#一层平面	
图号	
比例	
制图	
校对	
审核	
日期	



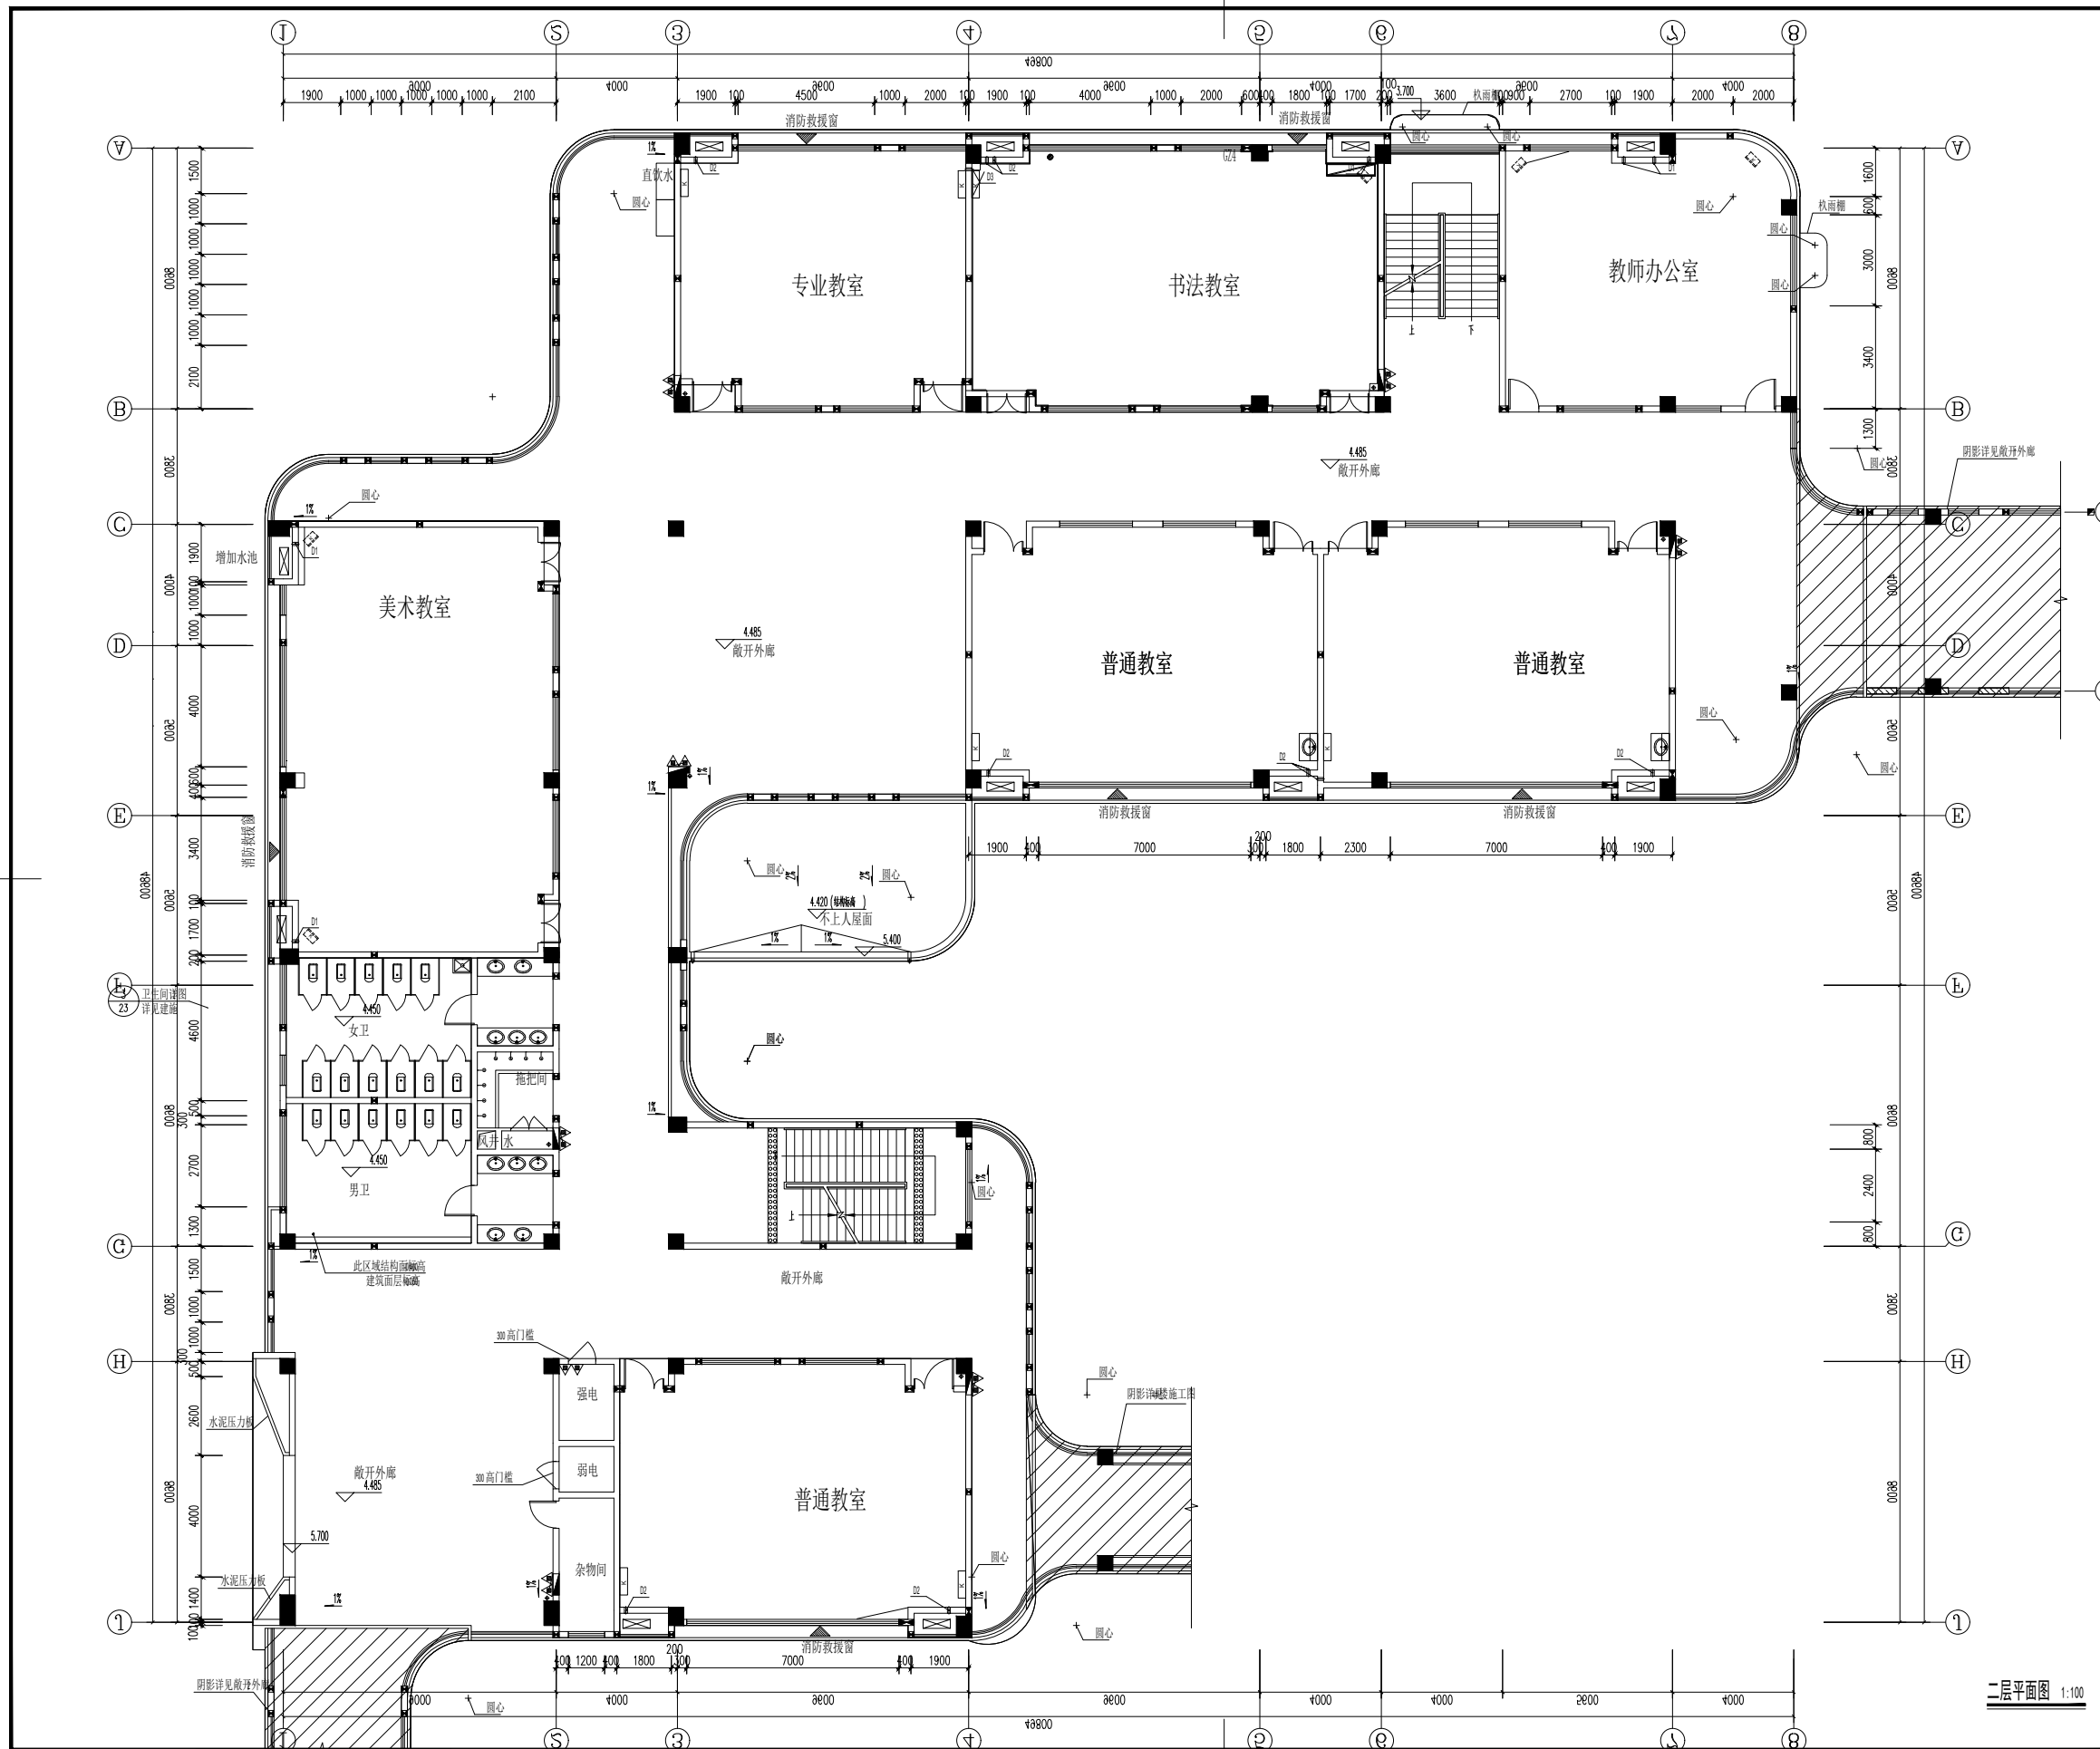

项目名称: 教育小镇	
子项: 小学部分	
图名: 3#二层平面	
图号	
比例	
制图	
校对	
审核	
日期	

二层平面图 1:100

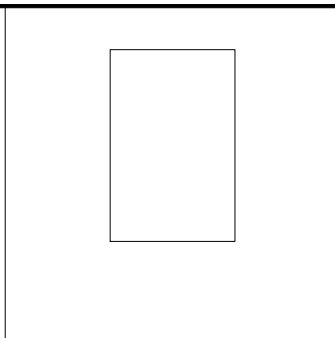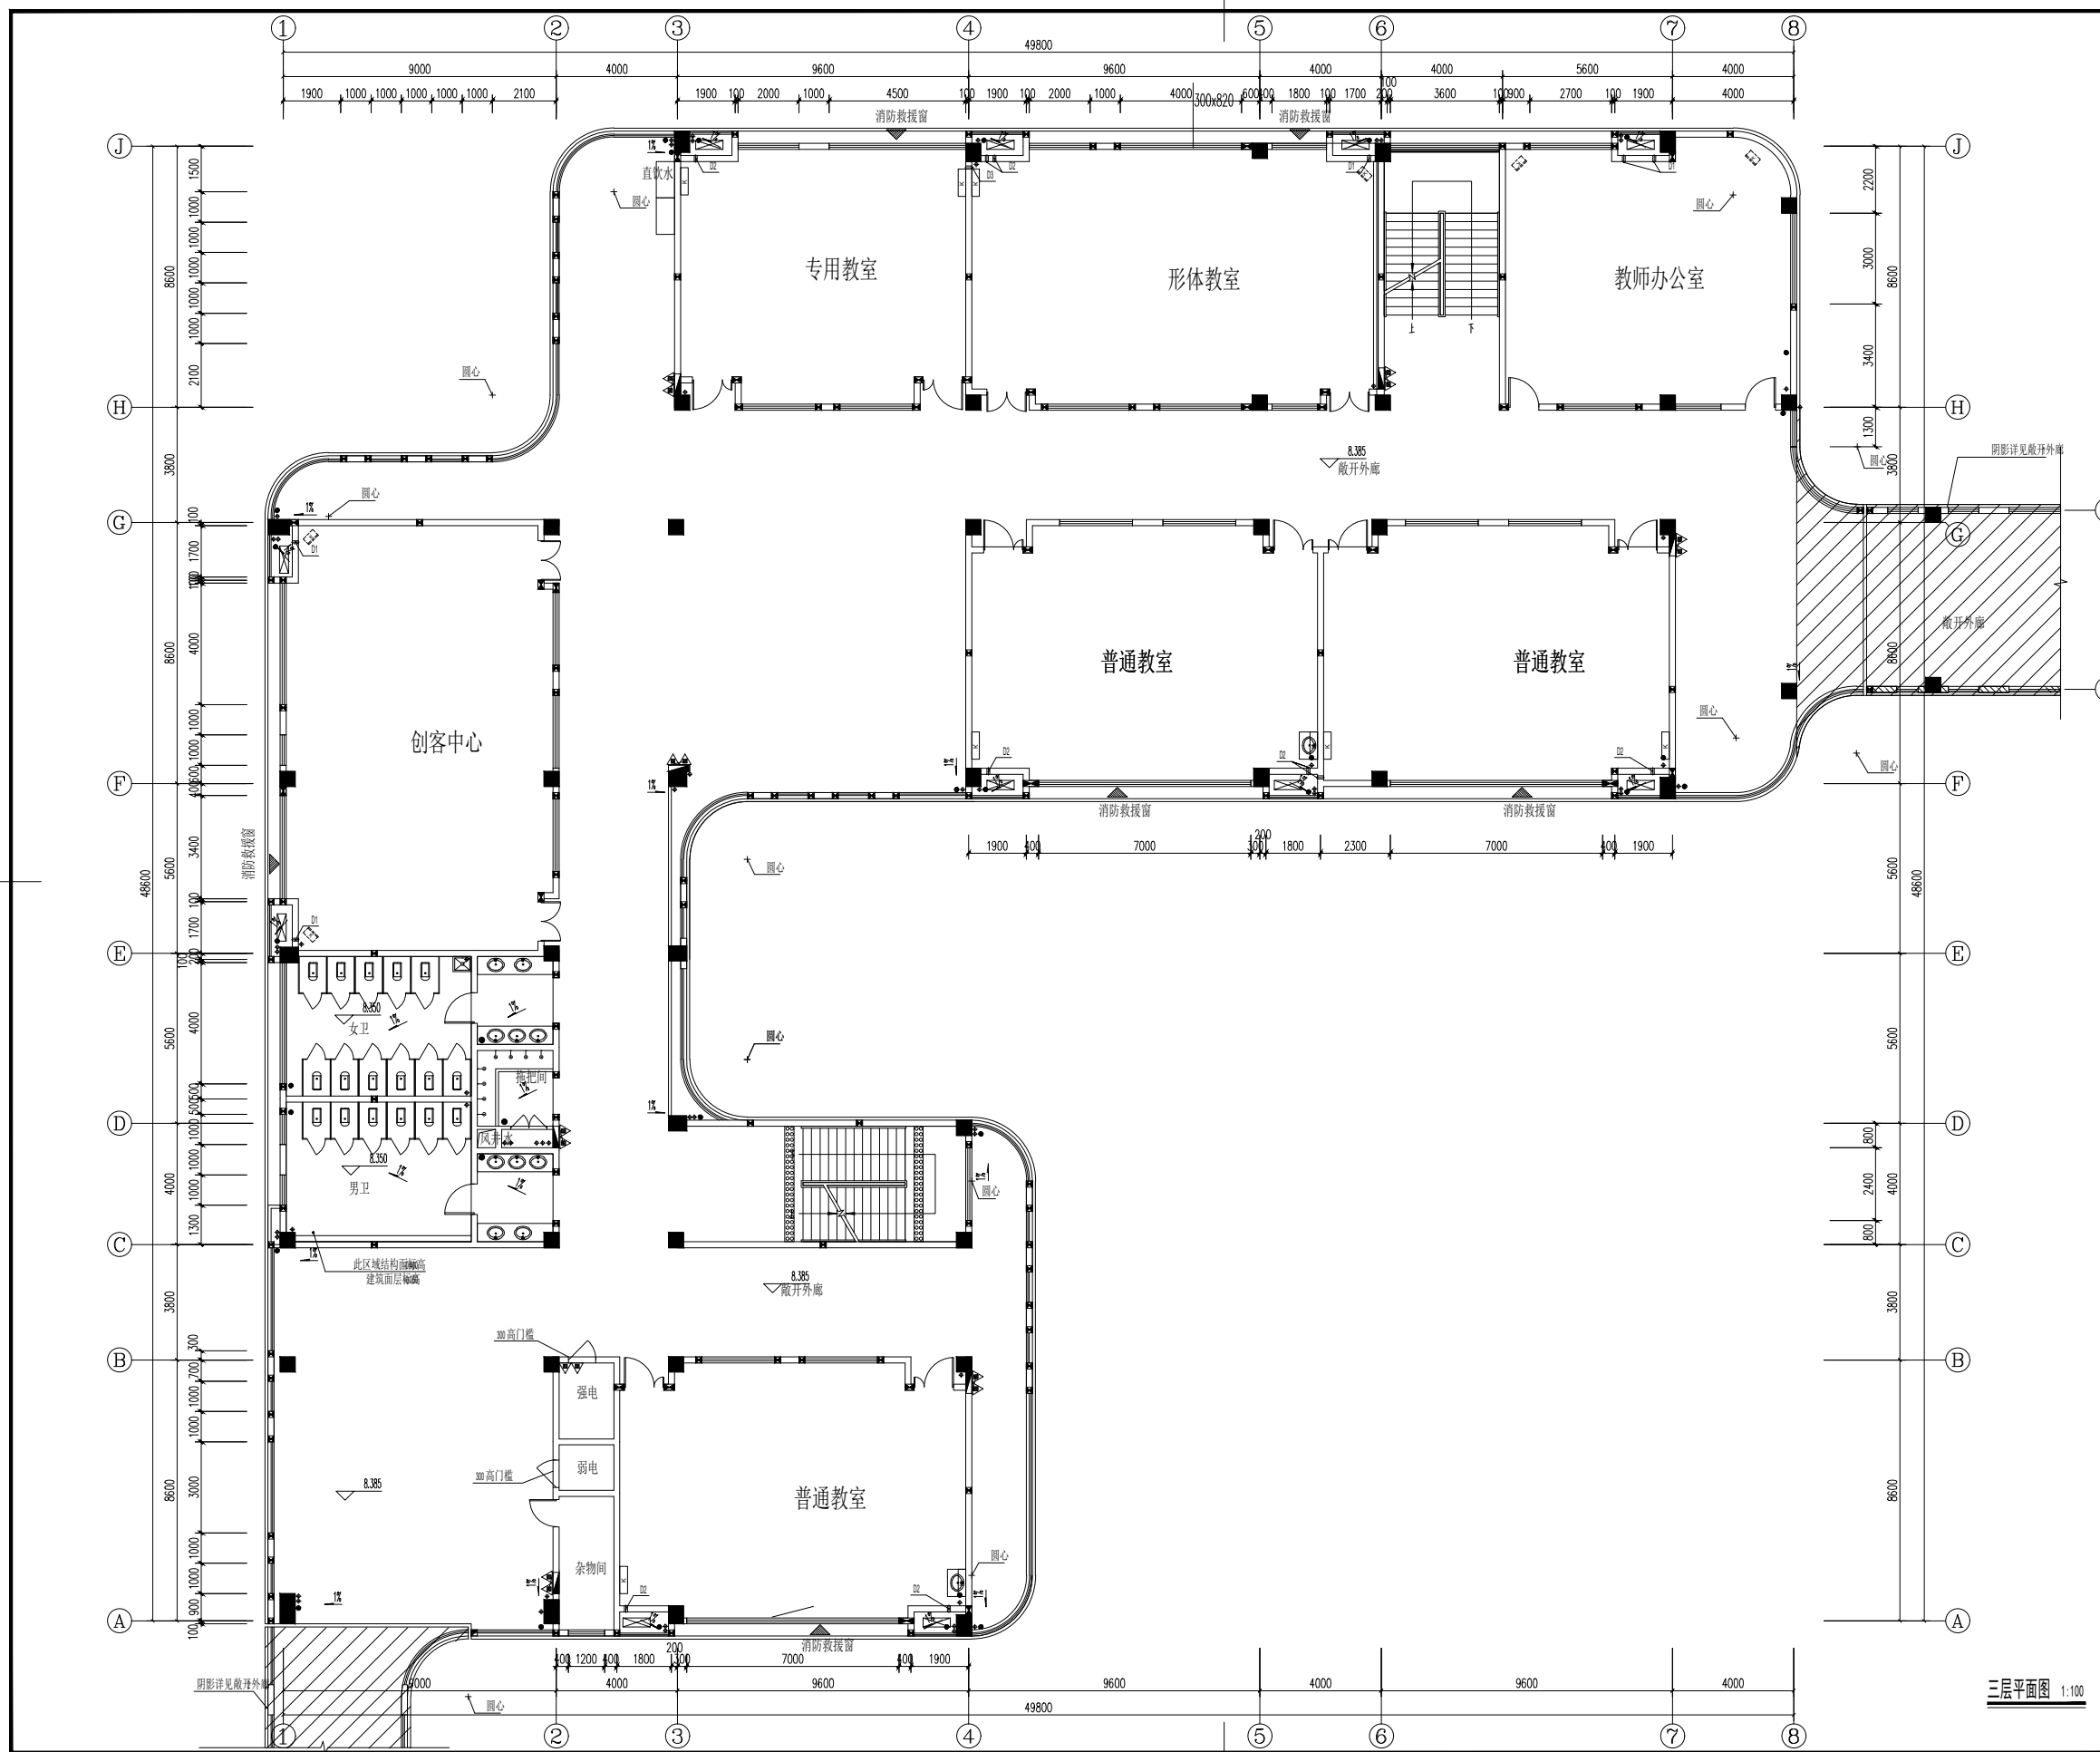


项目名称：  
教育小镇

子项：  
小学部分

图名：  
3#三层平面


图号	
比例	
制图	
校对	
审核	
日期	

三层平面图 1:100

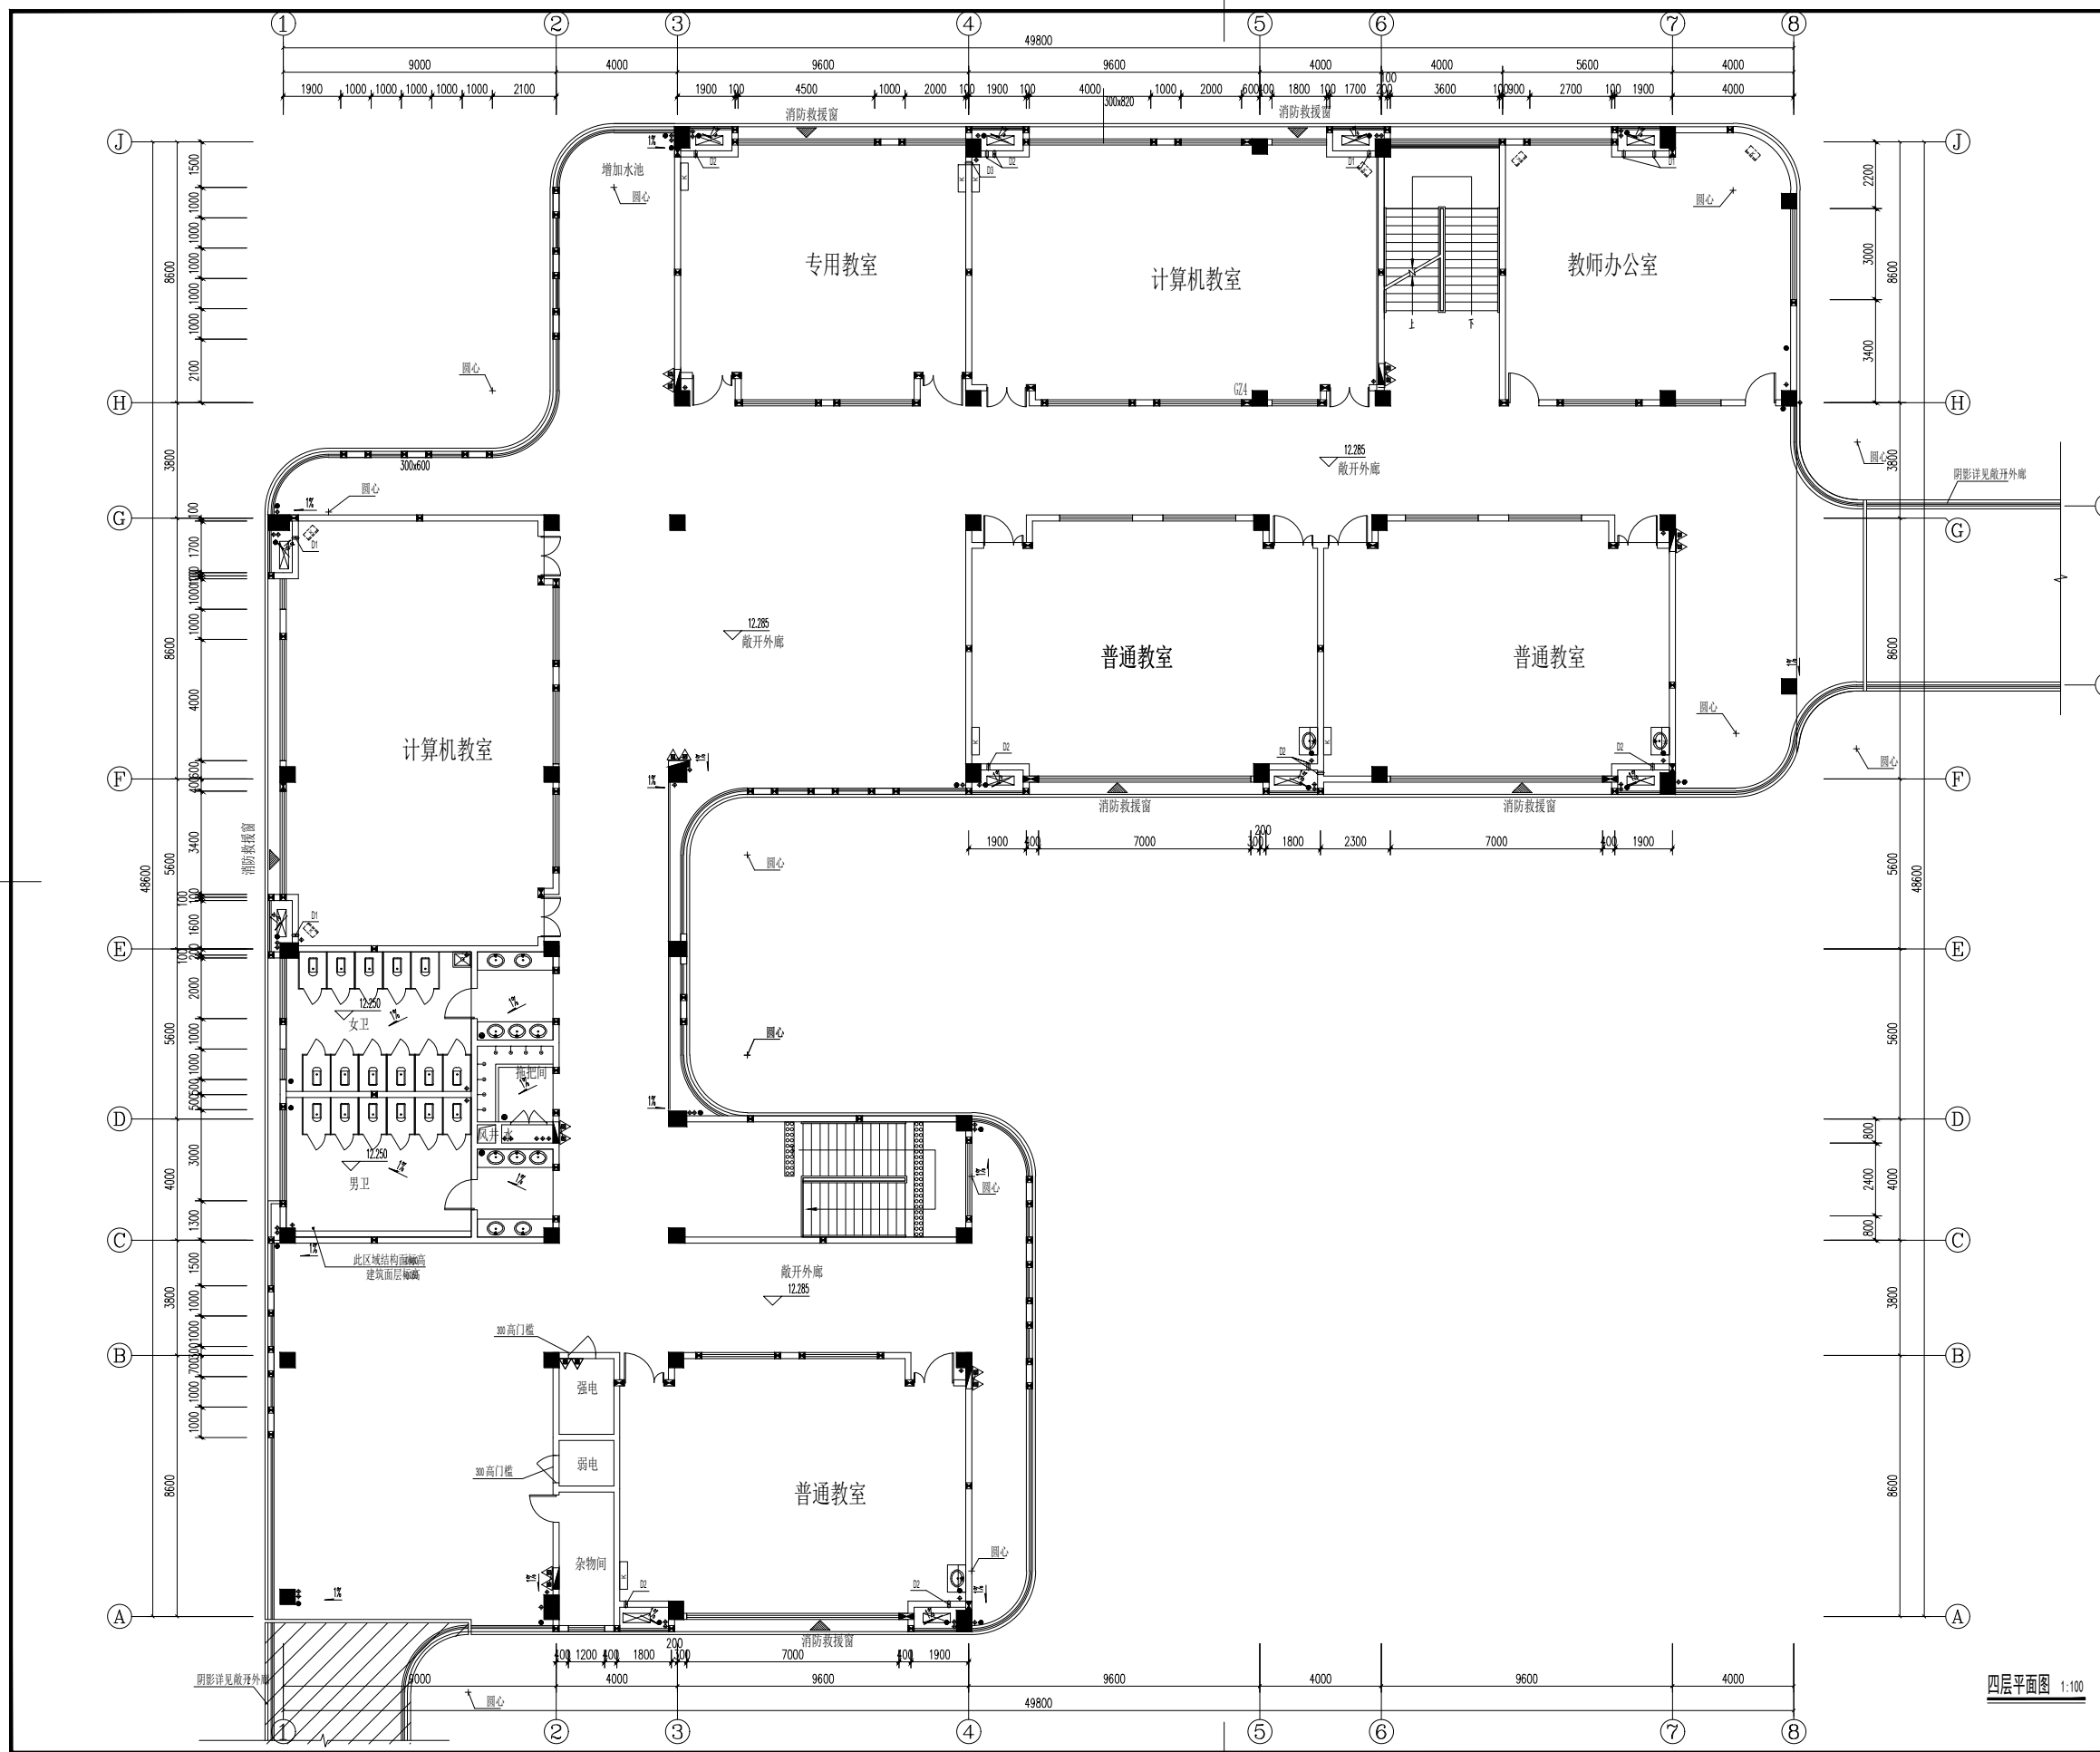

项目名称: 教育小镇	
子项: 小学部分	
图名: 3#四层平面	
图号	
比例	
制图	
校对	
审核	
日期	

四层平面图 1:100

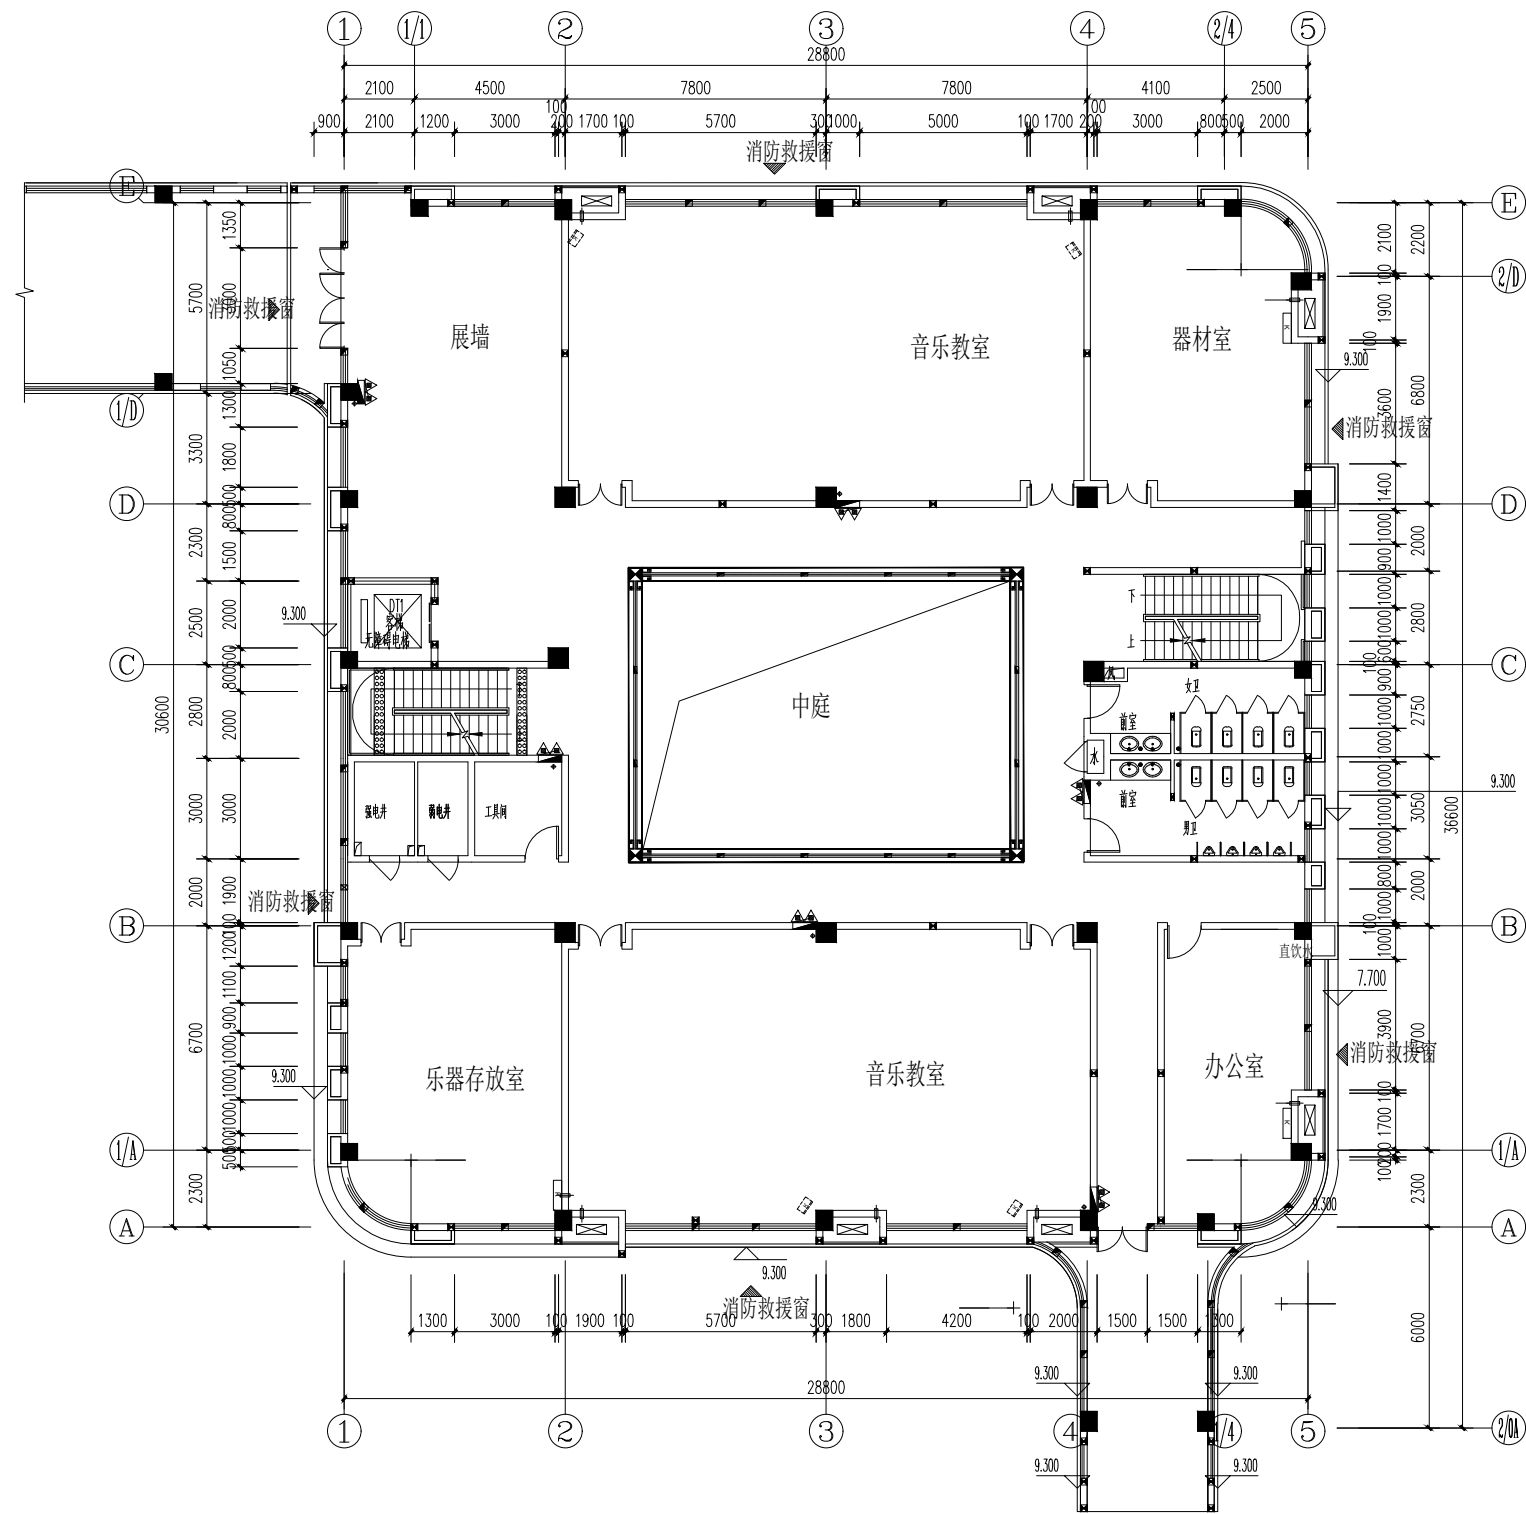

项目名称:

教育小镇

子项:

小学部分

图名:

4#三层平面

图号

比例

制图

校对

审核

日期