



小河中学二层平面图

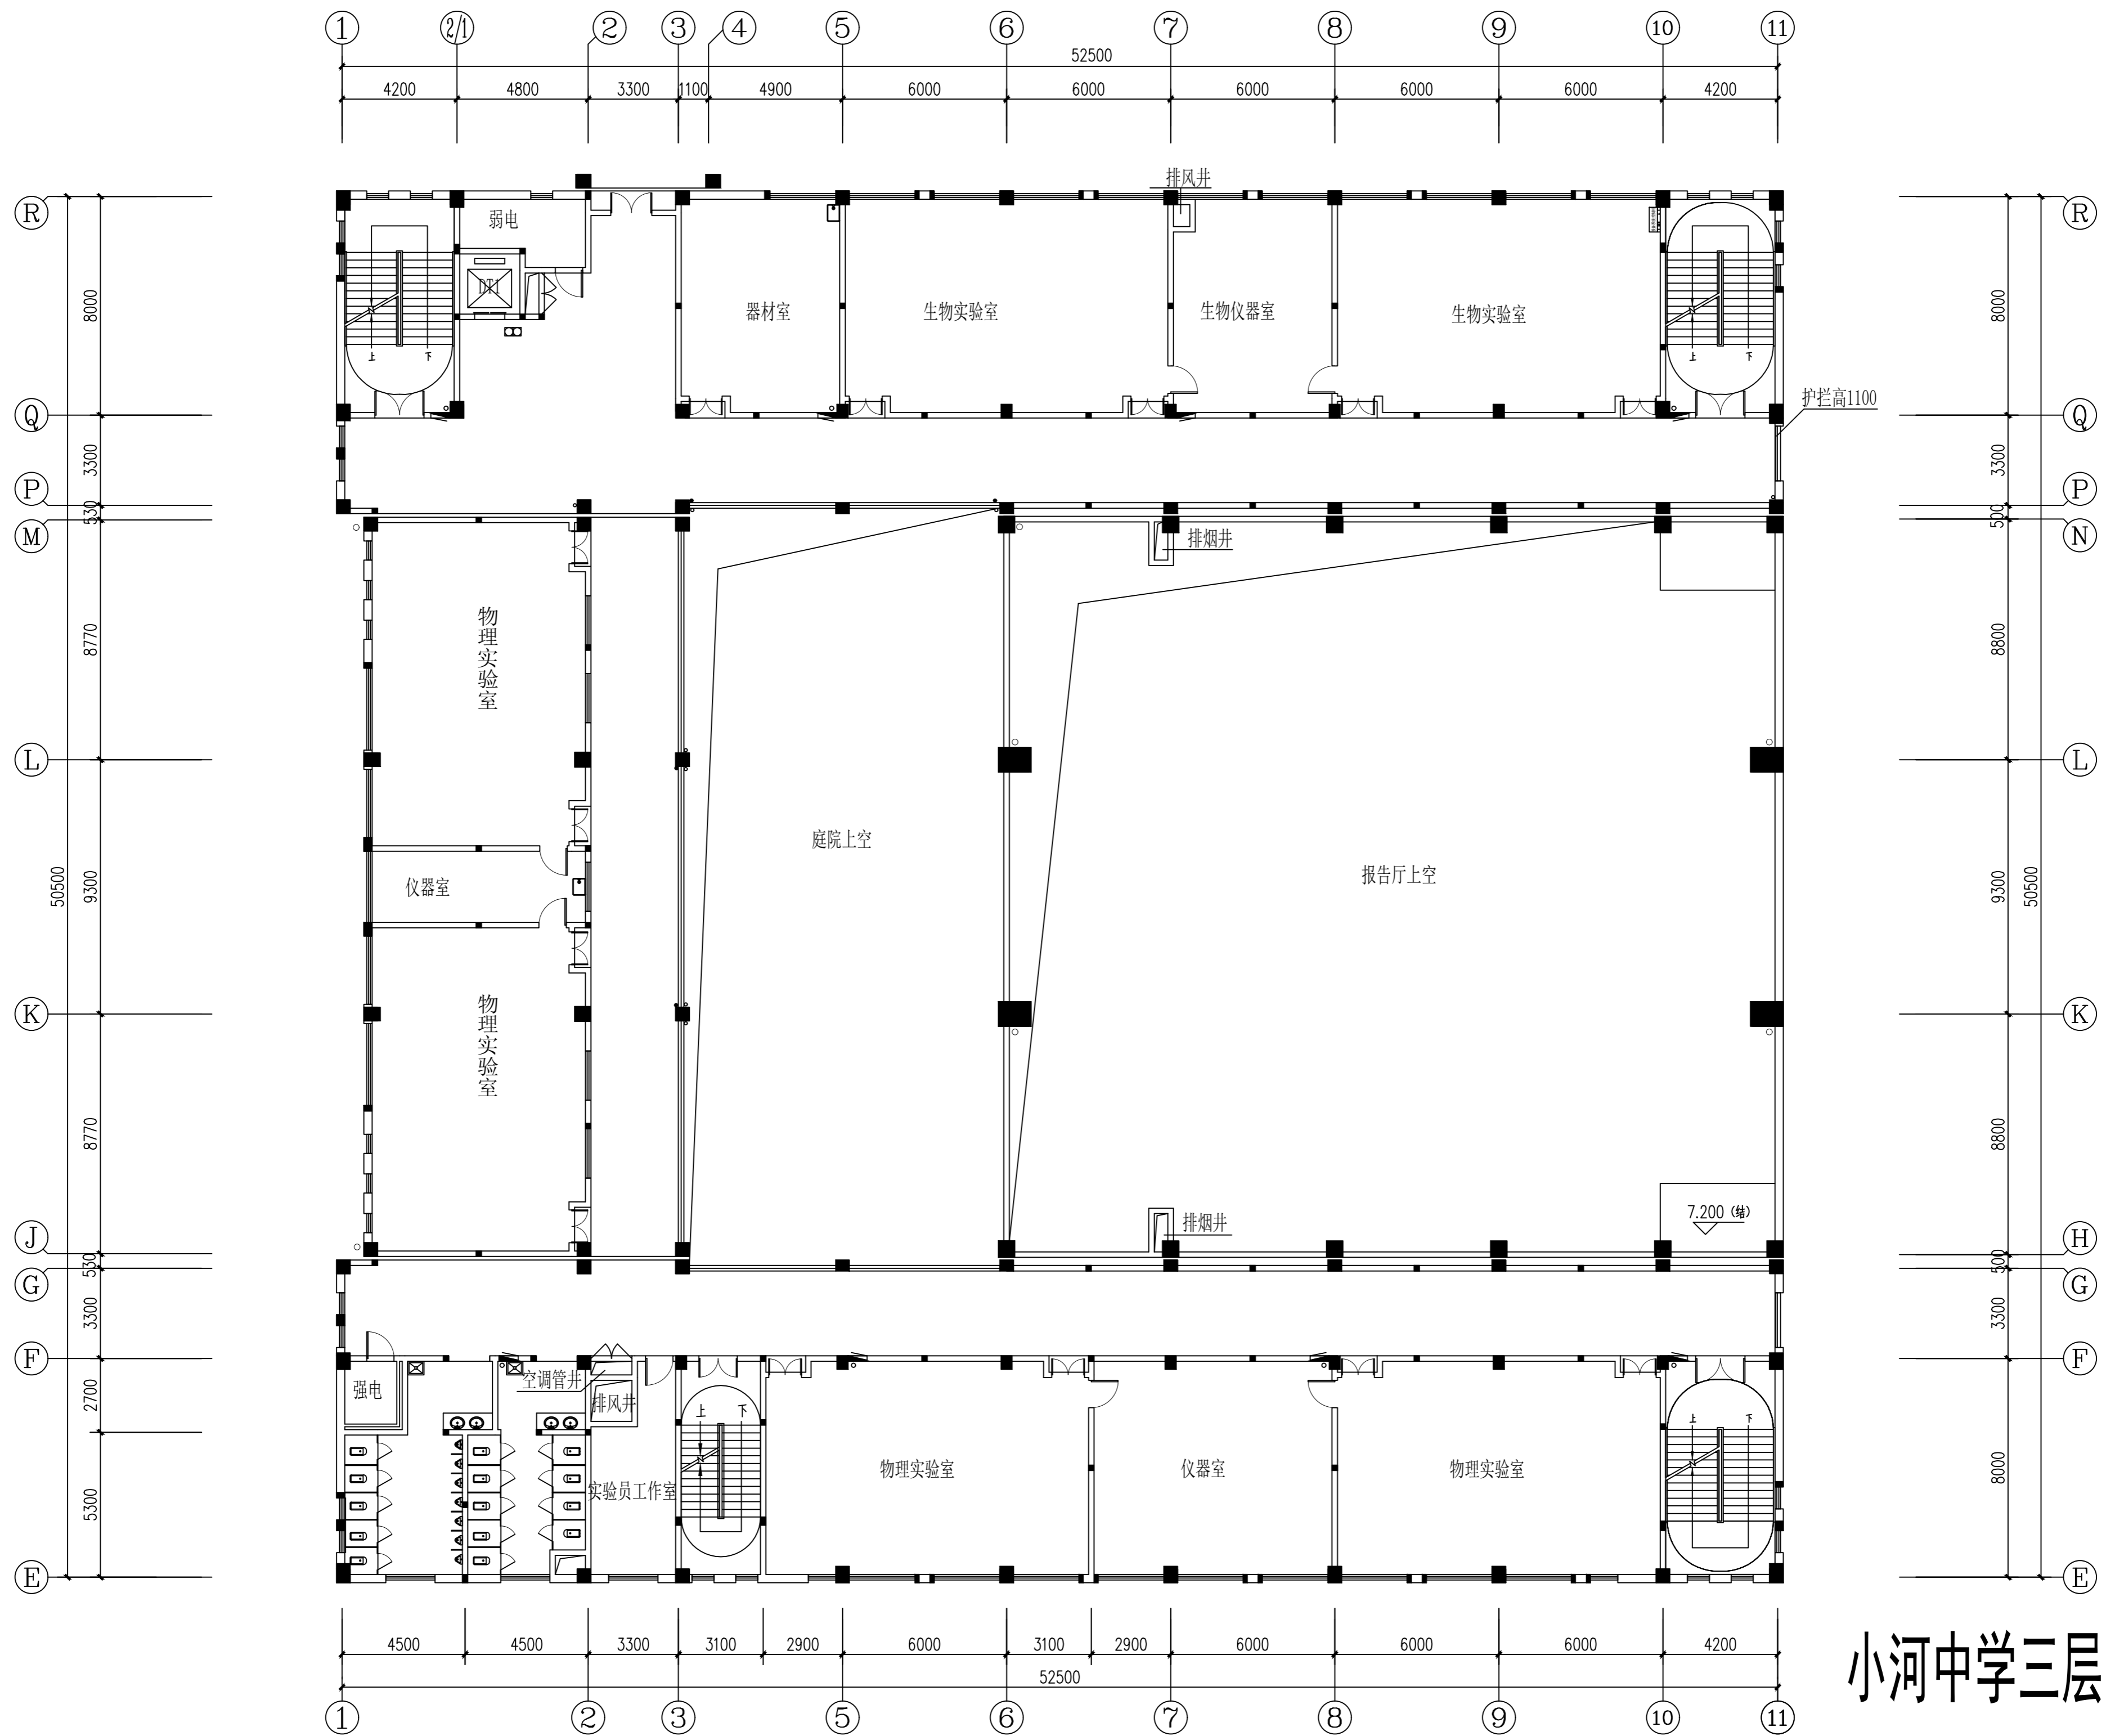

小河中学三层平面图

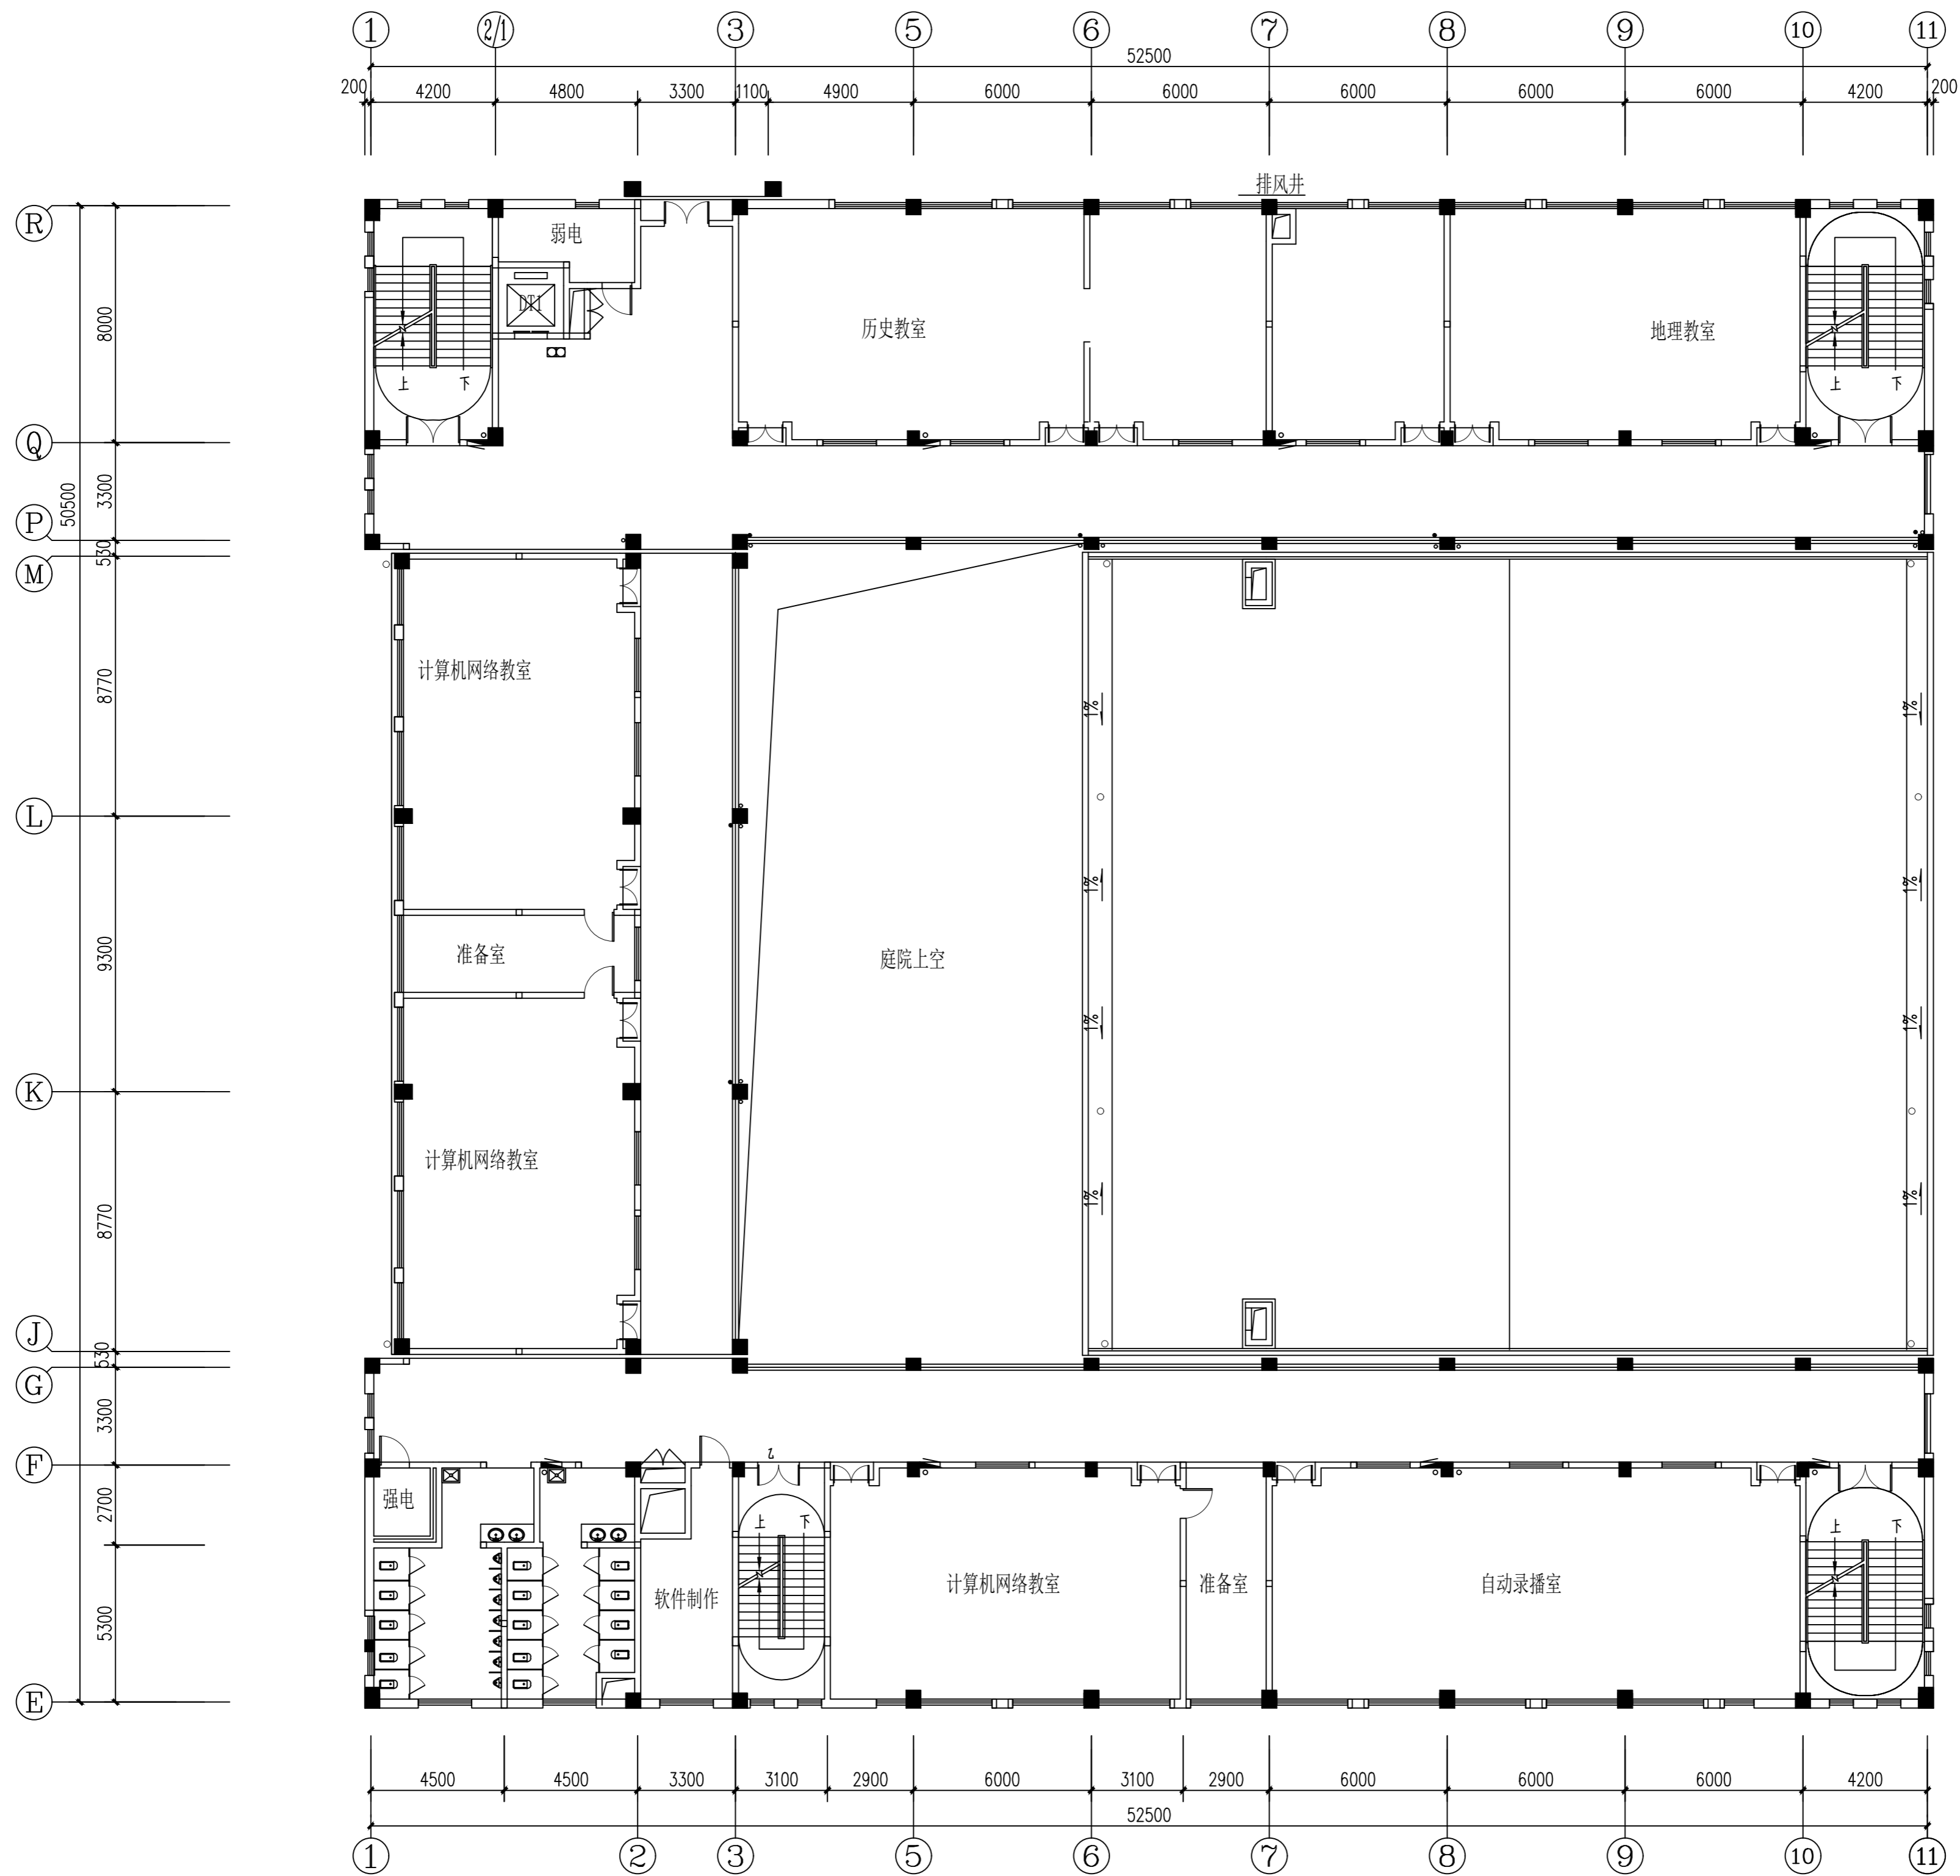

小河中学四层平面图